



**COMMUNE D'YVERDON - LES BAINS**  
**Service des Travaux et de l'Environnement**

Projet de construction d'un trottoir  
 entre Giratoire de Clendy et HEIG-VD  
 + nouvelle distribution de la voirie  
 tenant compte d'une bande cyclable  
 montante. SITUATION + COUPES

Dess : 13.07.2008 VHI

Modifications :


A	D
B	E
C	F

Ech : Situation 1:500  
 Coupes 1:50  
 Plan n° : 8240-13


13.07.2008 13.07.2008 13.07.2008 13.07.2008 13.07.2008 13.07.2008 13.07.2008 13.07.2008 13.07.2008 13.07.2008

**Situation 1:500**

- LEGENDE:**
- = Projet de piste cyclable
  - = Projet de trottoir
  - = Zone d'arrêt de bus existant
  - = Nouveau marquage
  - = Nouveau lot
  - = Zone de présélection
  - = Relais hors existants du genre
  - = Gatic sur collecteurs communaux ES+EU, gntle ES
  - = Cheminement cyclable
  - = Cheminement piétonnier

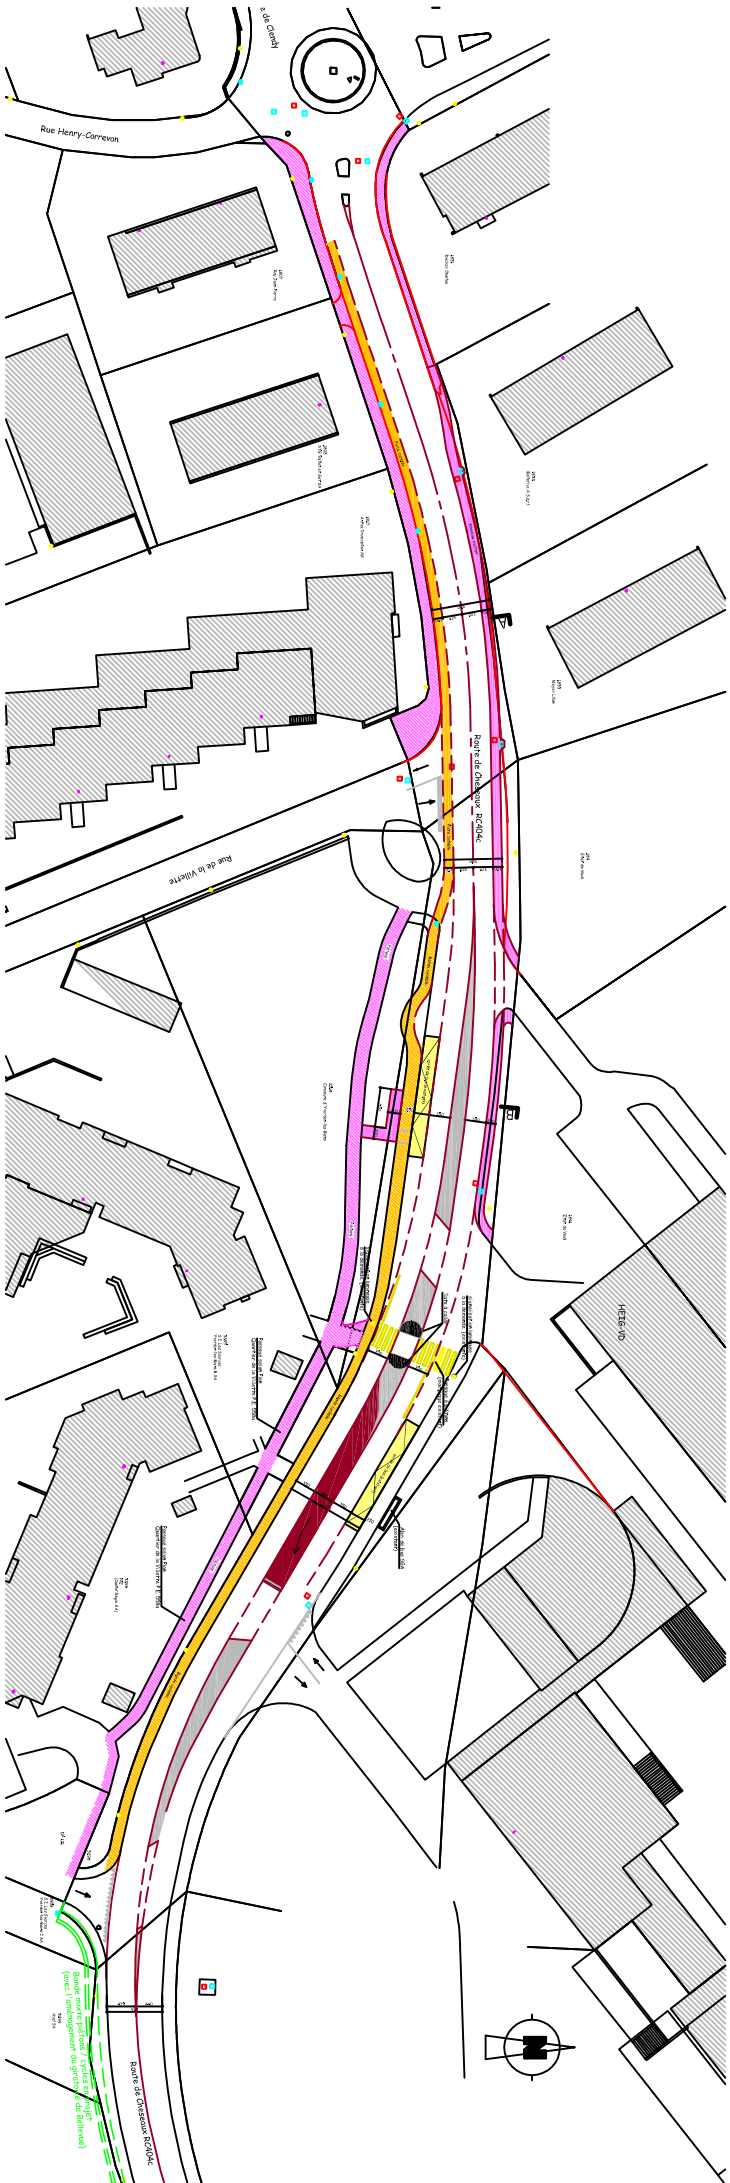

**Coupe A 1:50**

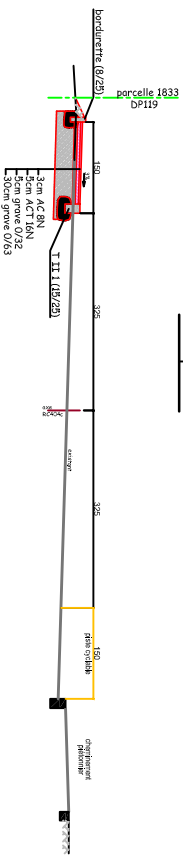

**Coupe B 1:50**

