





Service de l'Urbanisme et des Bâtiments
 Hôtel de Ville, Place Pestalozzi 1
 CH-1401 Verdon-les-Bains
 E-mail : urbat@verdon-les-bains.ch Tél. : +41 24 423 62 41
 Internet : <http://www.verdon-les-bains.ch> Fax : +41 24 426 13 53


Nom du bâtiment : BLOC SANITAIRES	N° parcelle : 2350
Adresse : Av. des Iris, 1400 Verdon-les-Bains	Echelle : 1:100
Type d'intervention : CONSTRUCTION	Plan N° : - Indice : -
Type de document : PLAN, COUPES, FACADES	Dossier : 101_projet_sanitaires
Nature du document : MISE A L'ENQUETE	Format : A2
Modif. : -	Dessiné le : 12.10.2006
Signatures : -	Autour : -
Propriétaires : -	Architecte : -
	Date : -
	Nom : DUZ

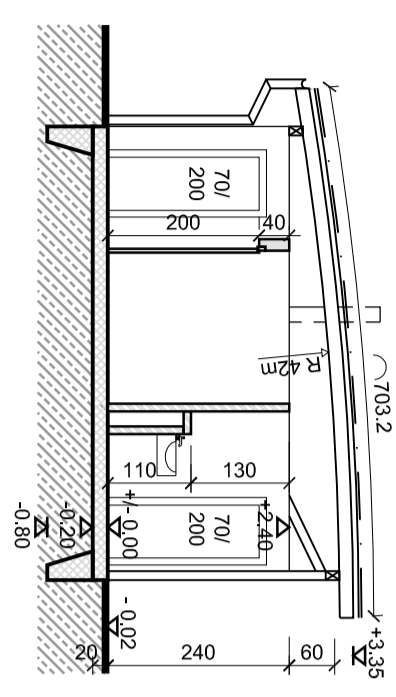


COUPE A-A

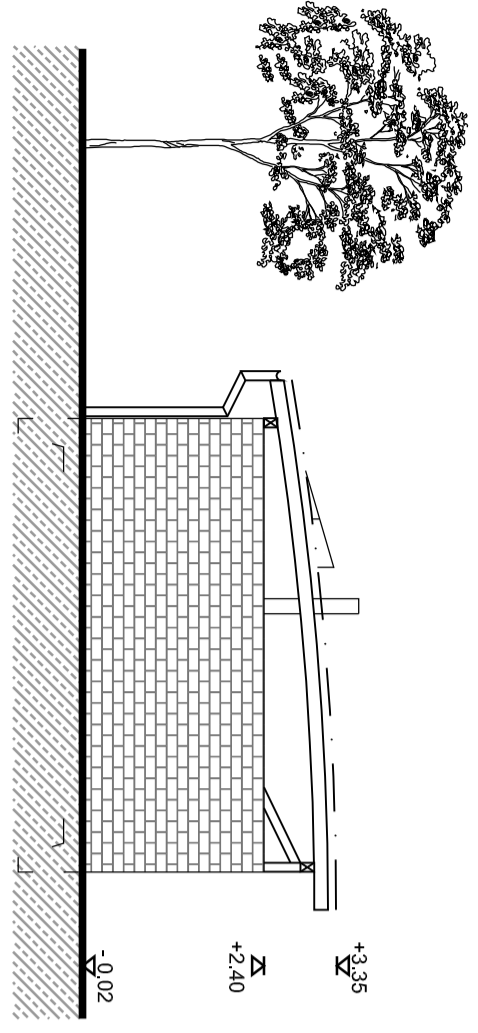


FACADE OUEST

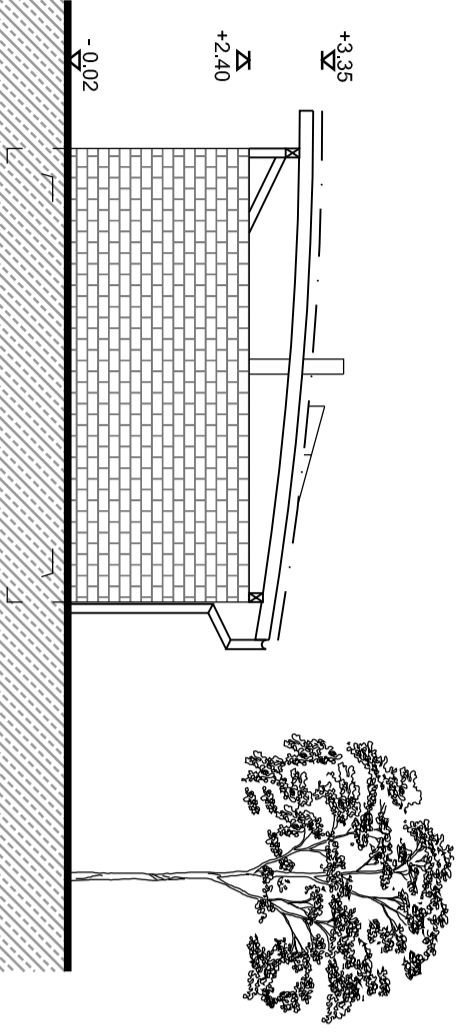


FACADE EST

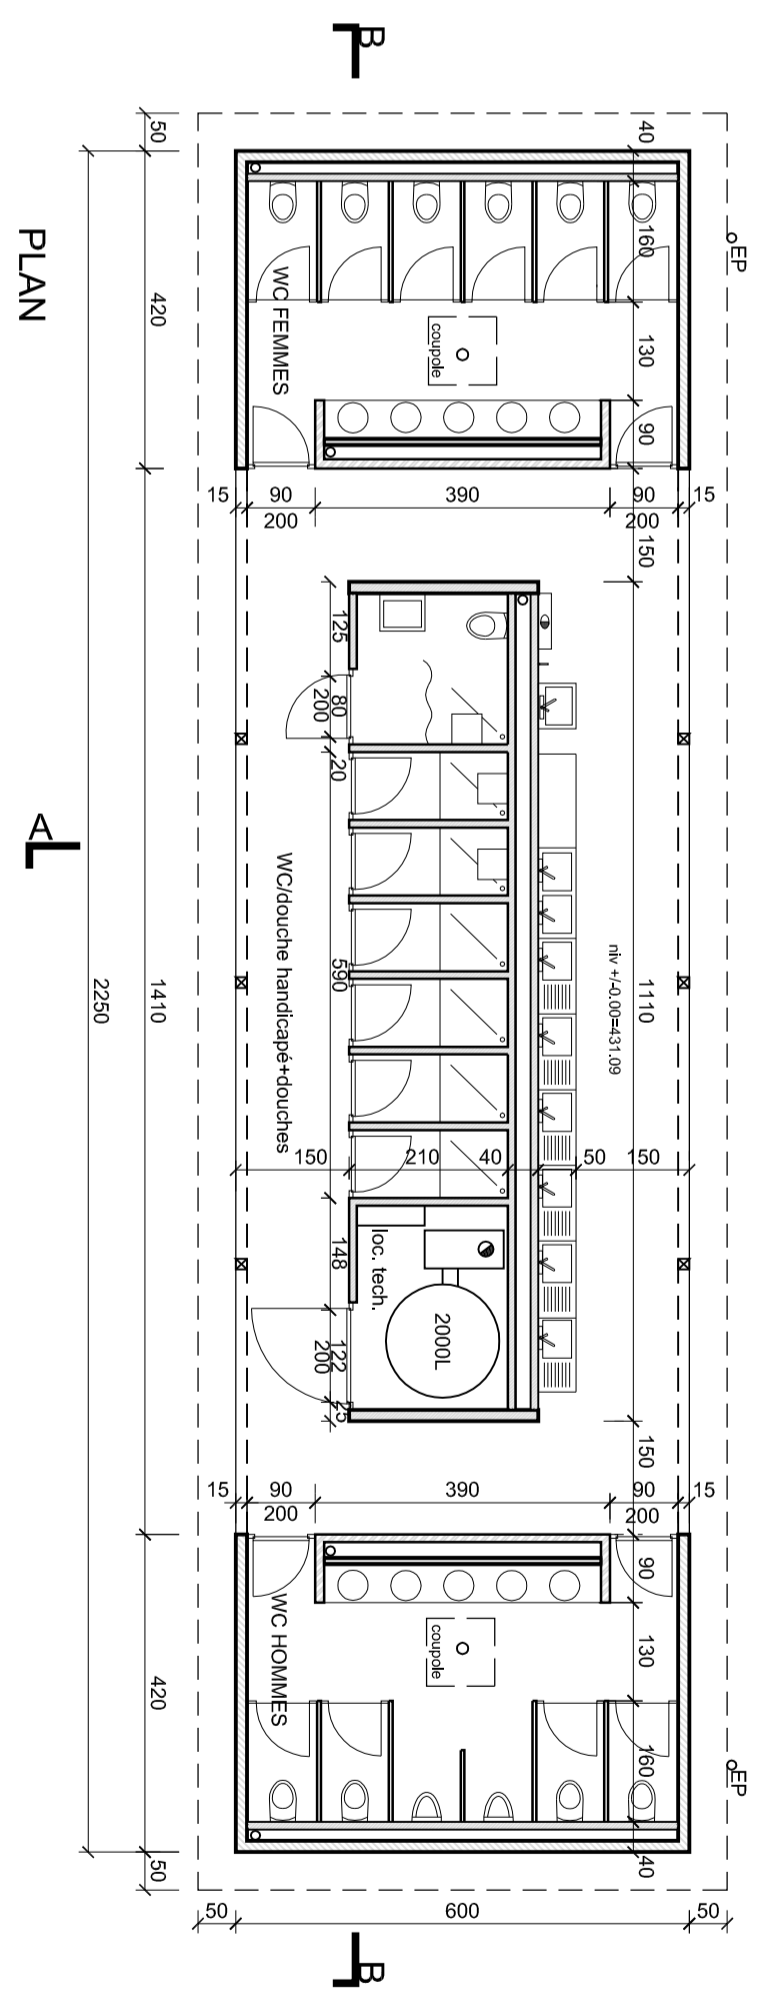


PLAN

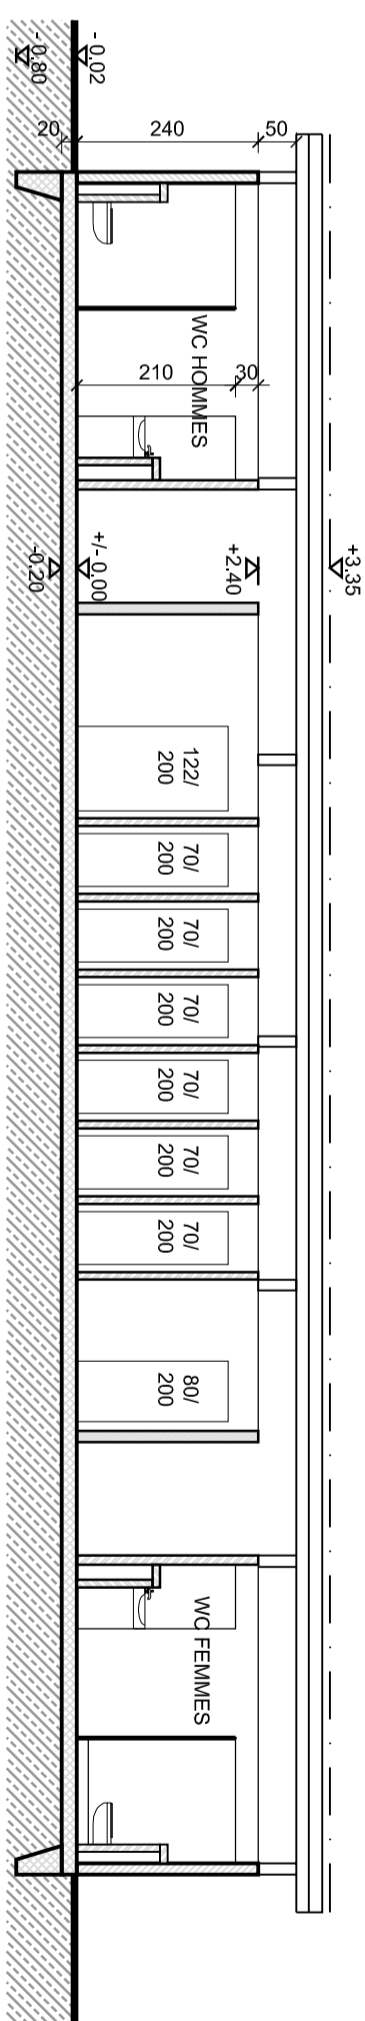

COUPE B-B

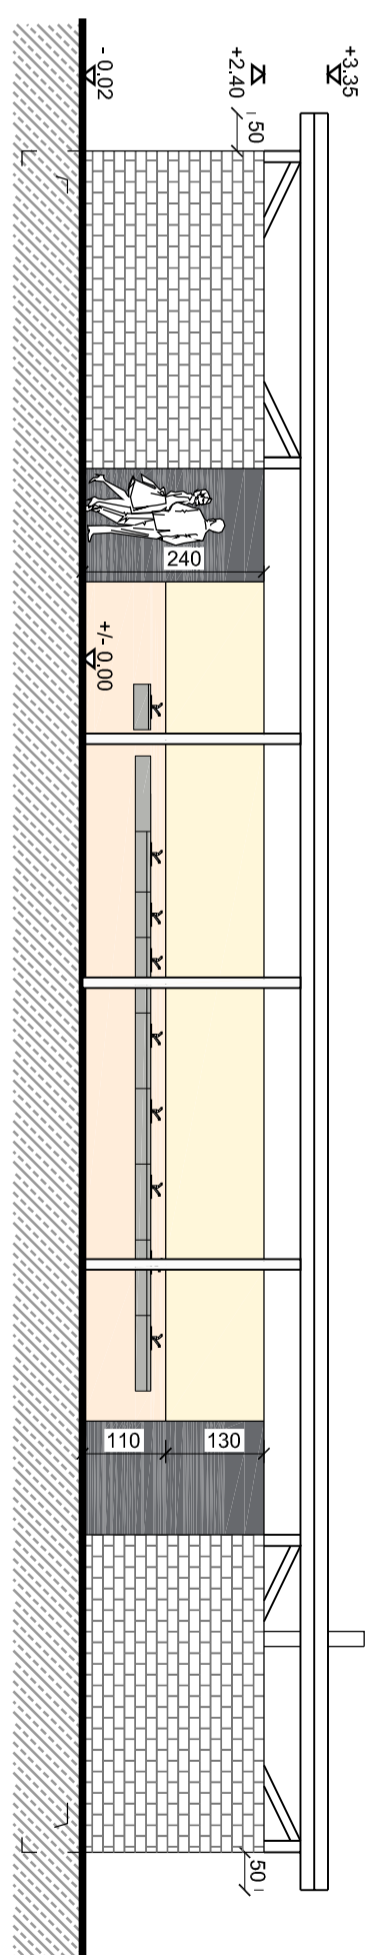

FACADE NORD

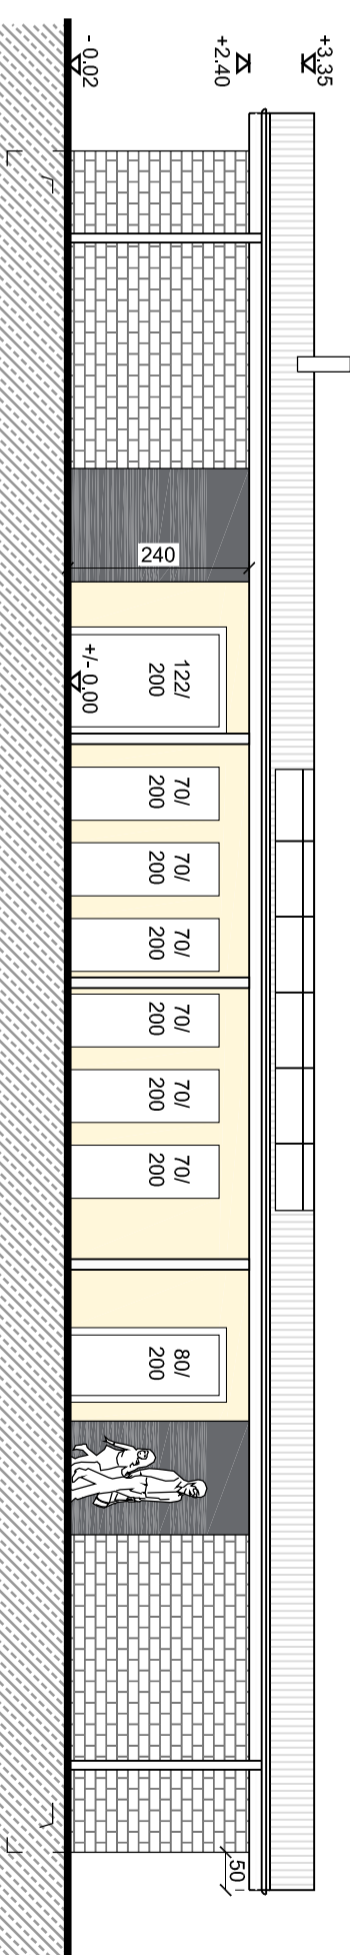

FACADE SUD