




Détail extrémité 1:10

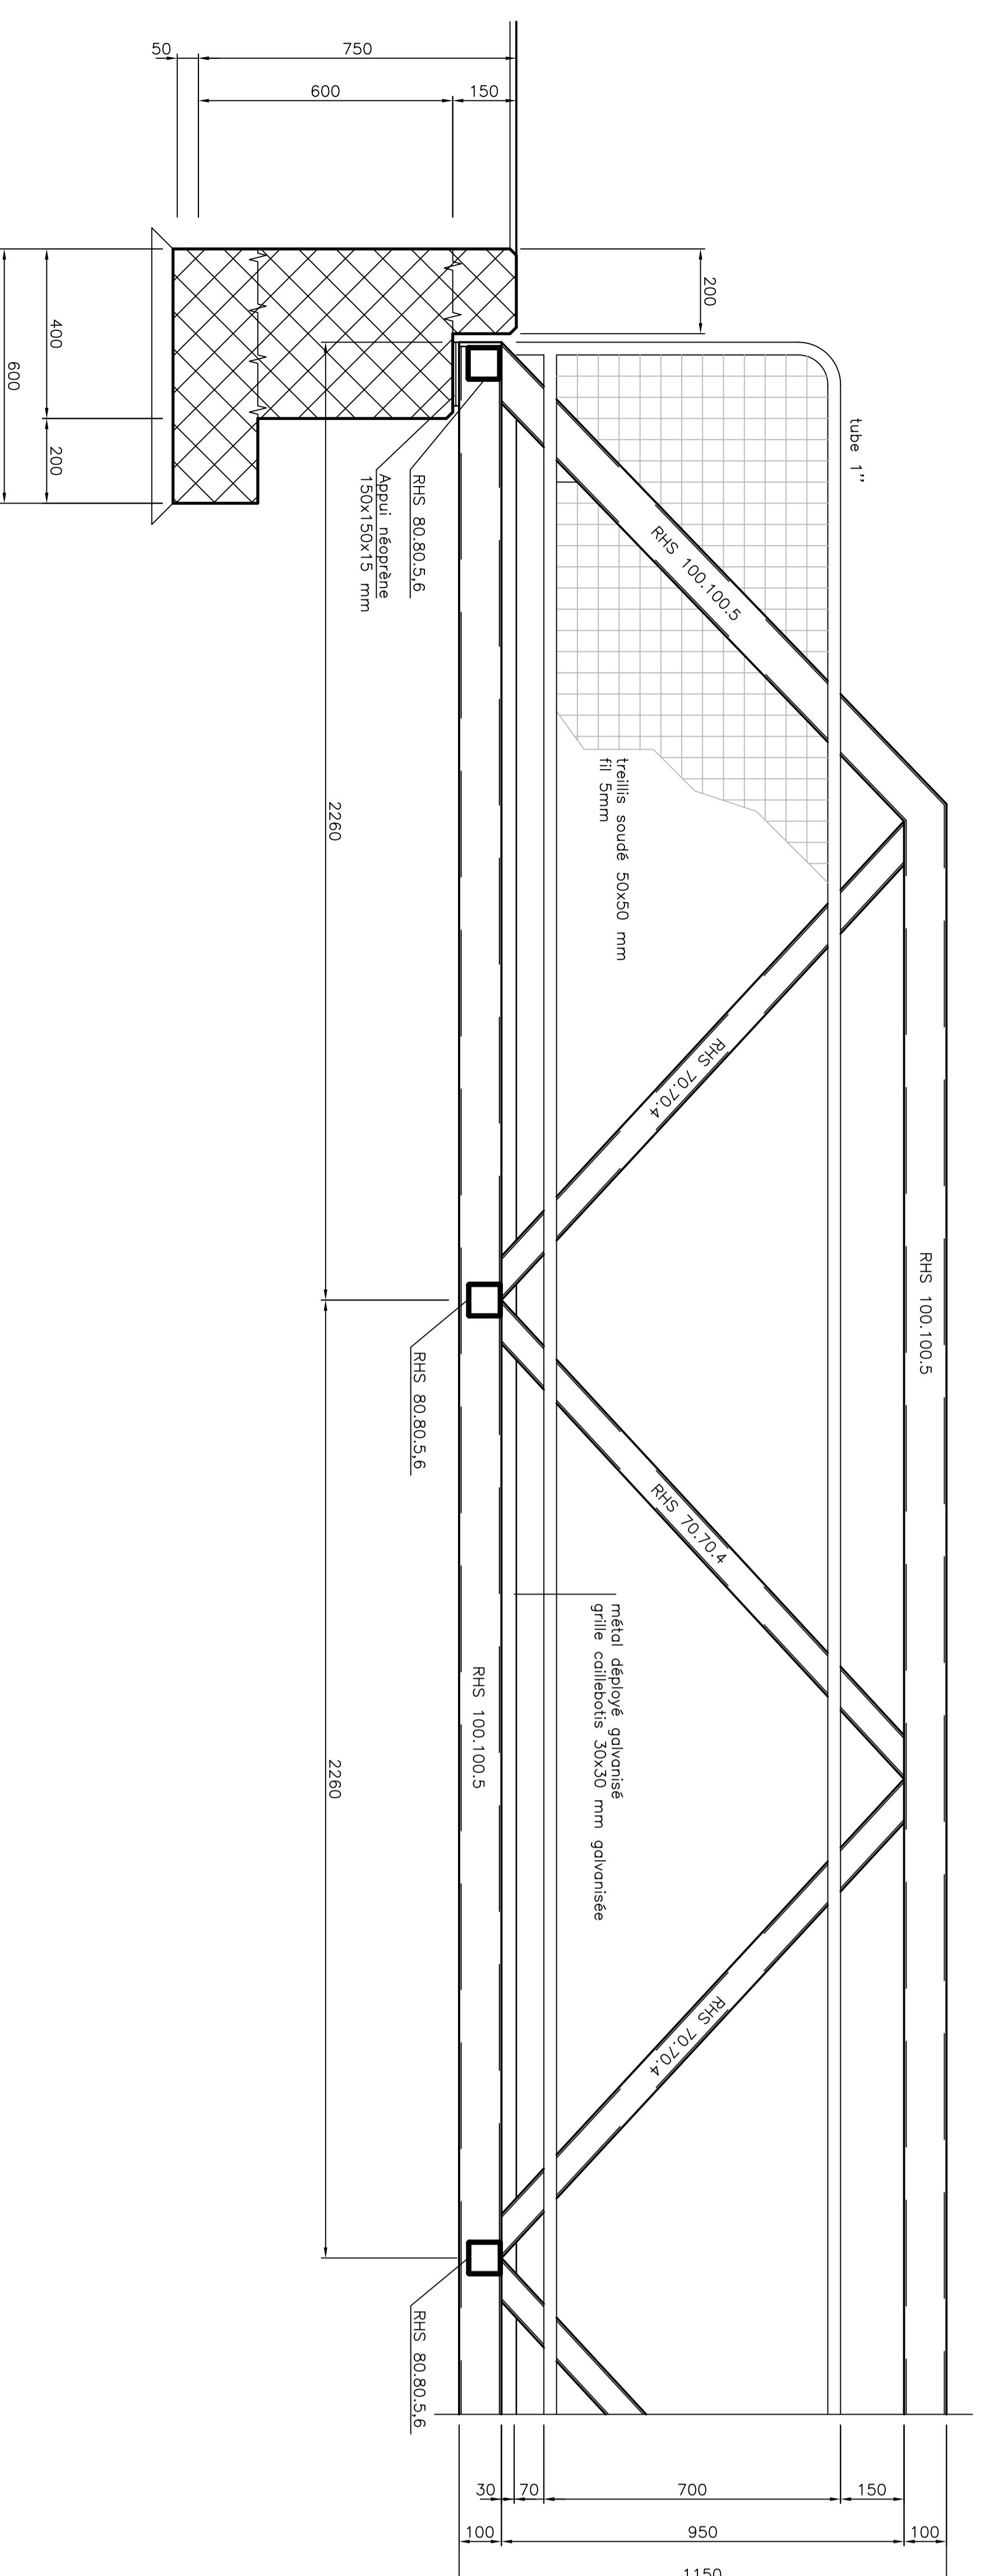


Coupe type 1:10

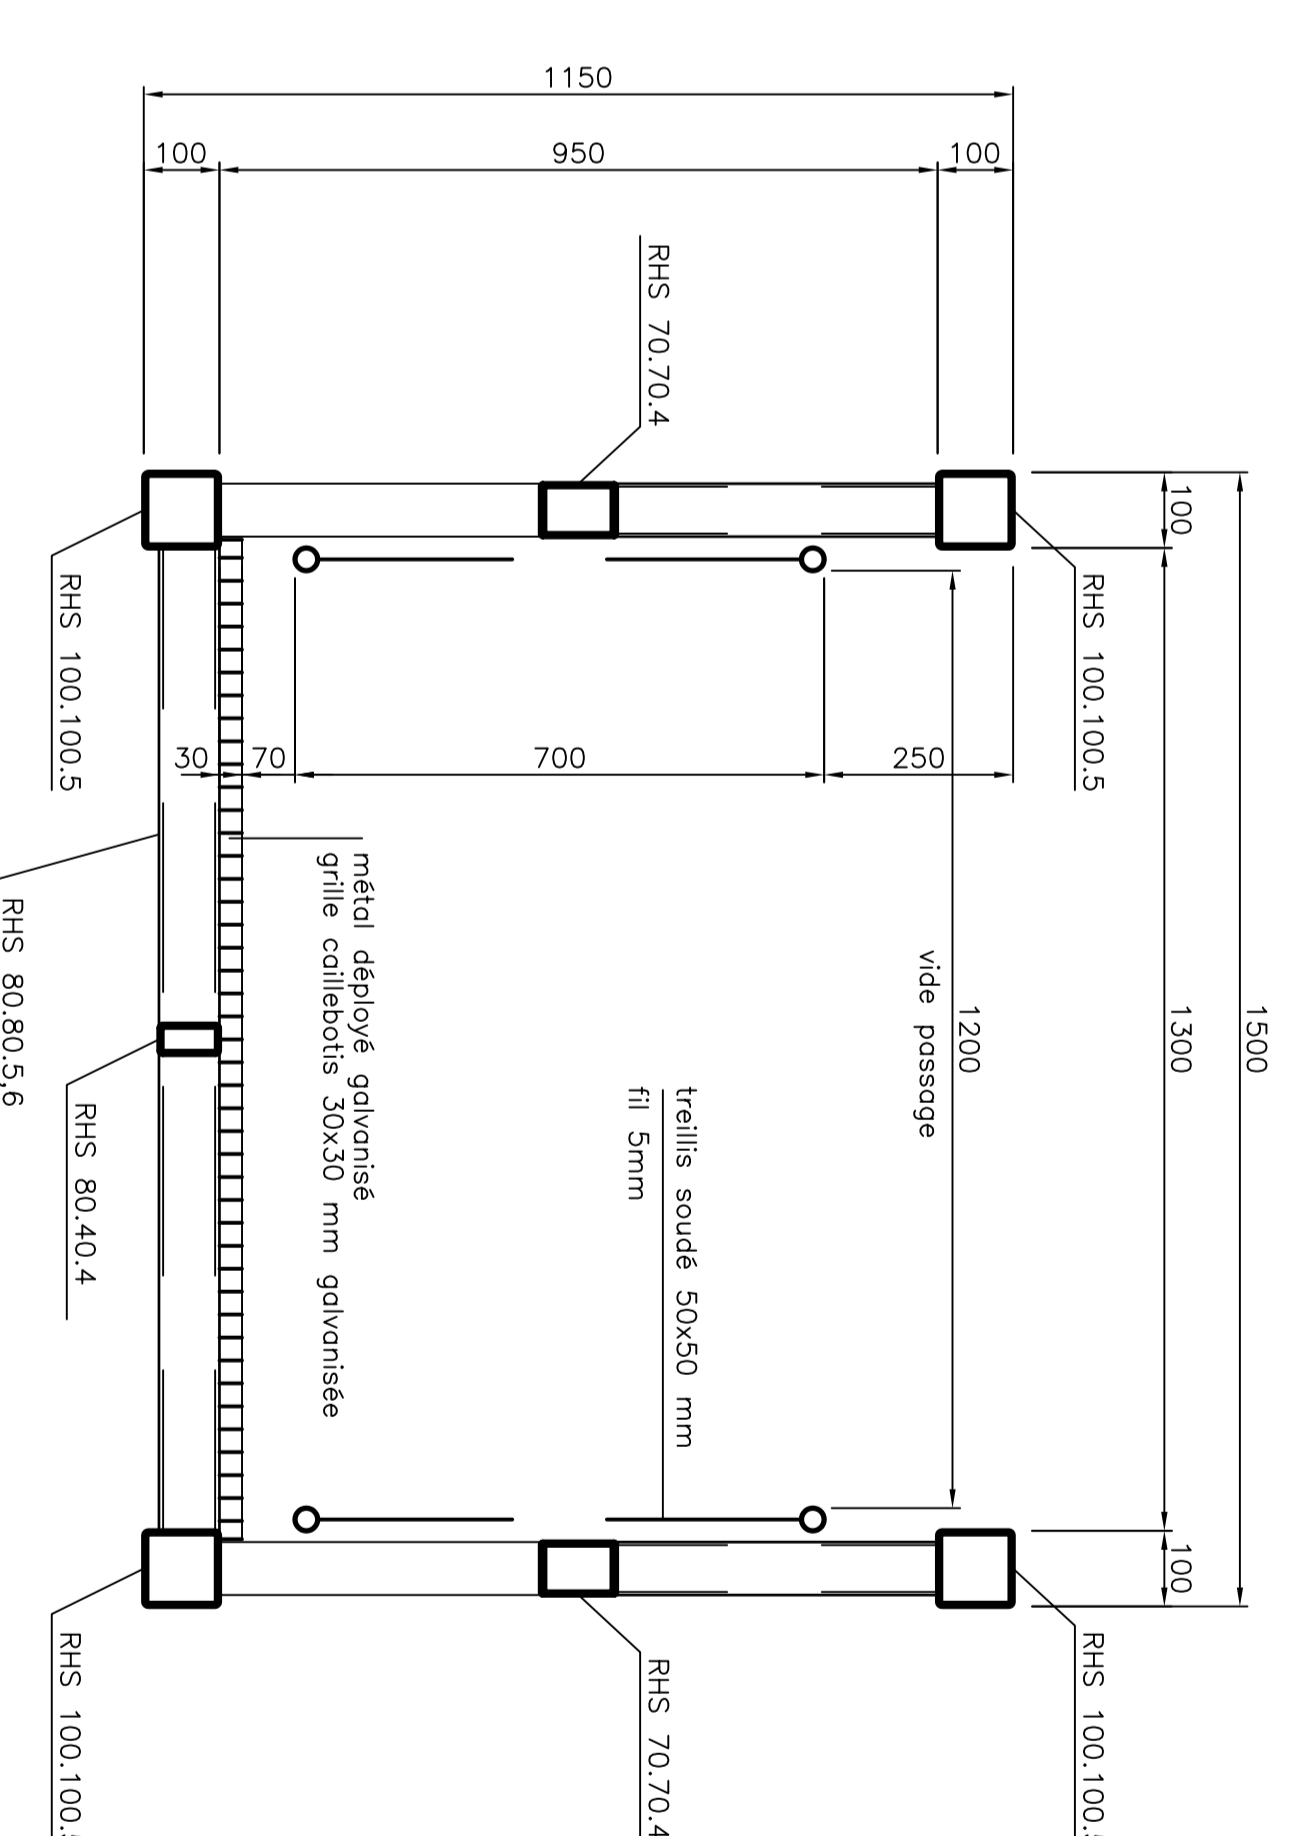

Elevation 1:50

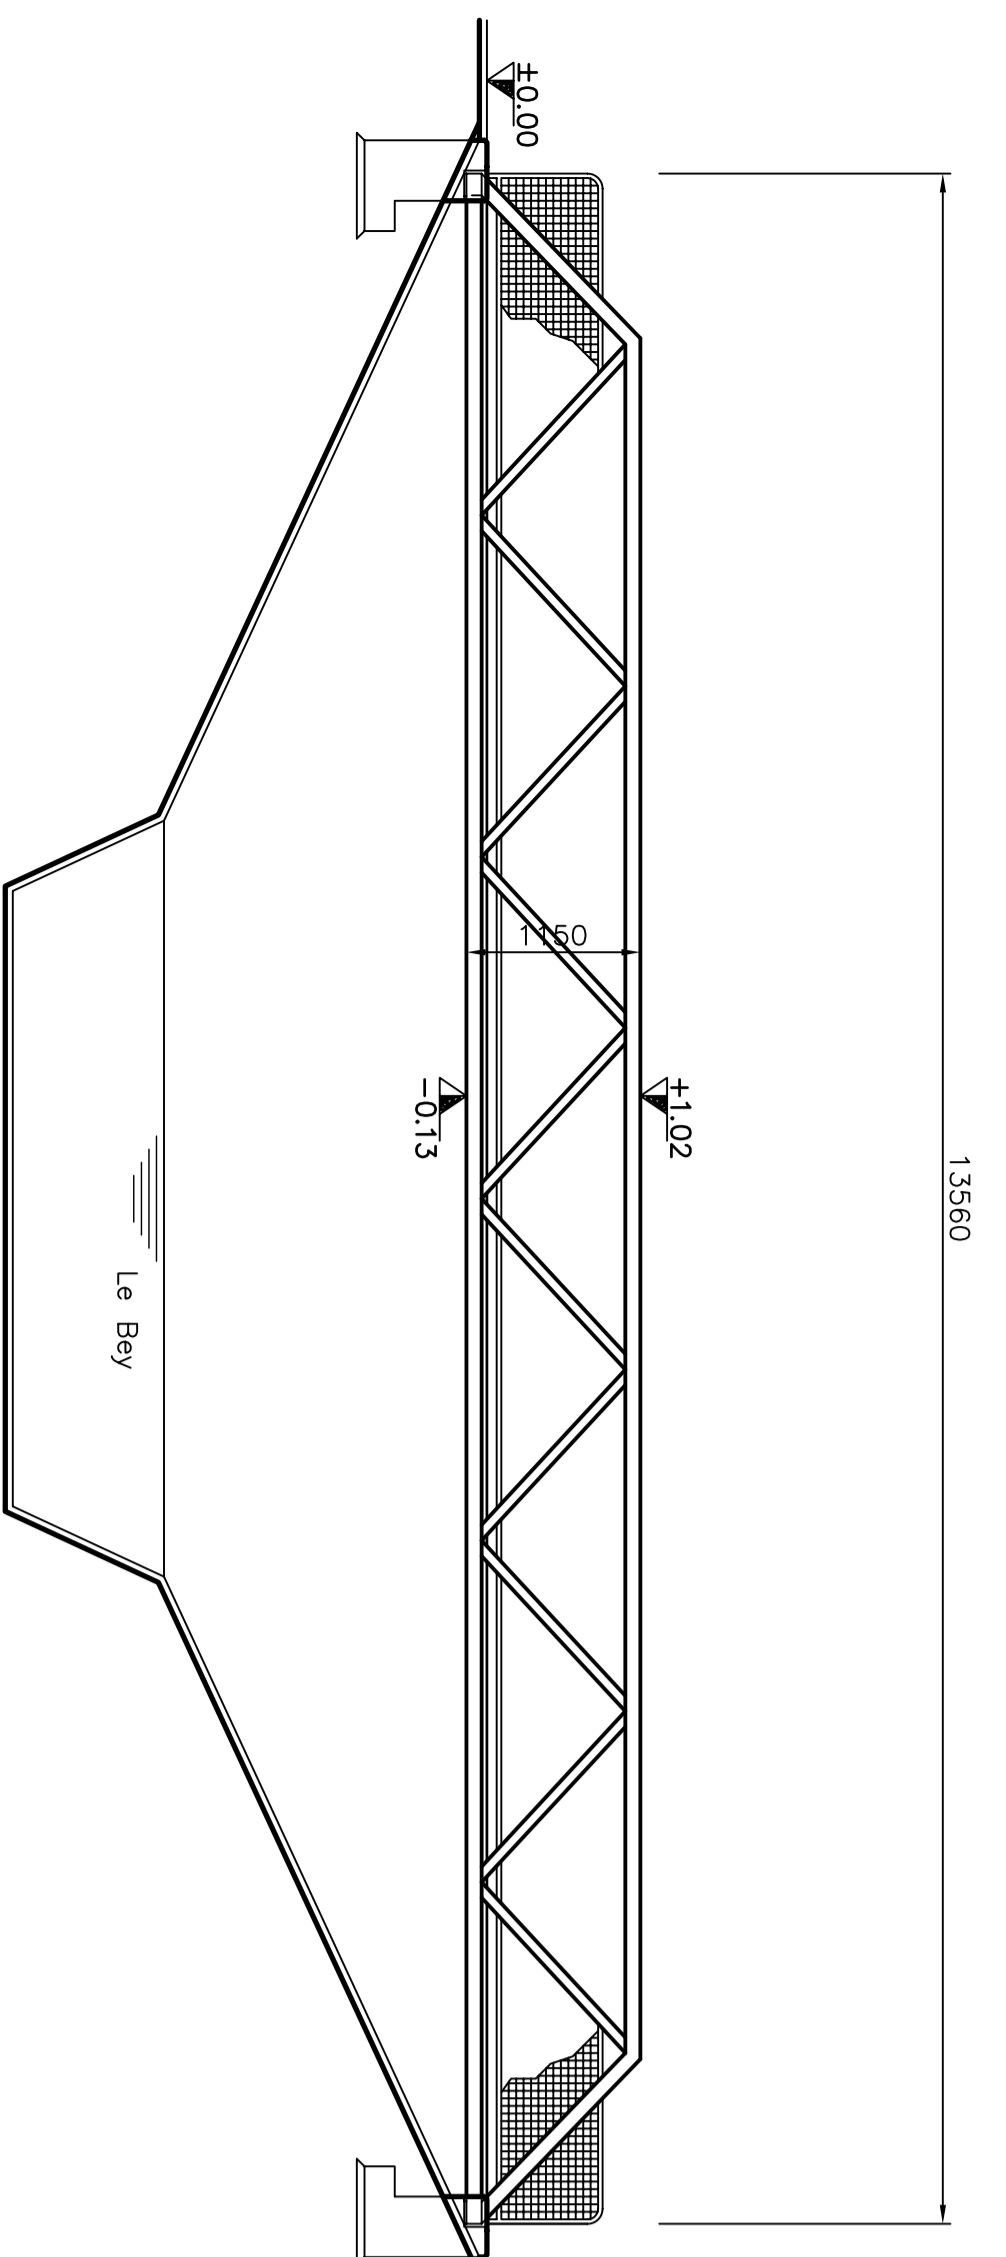

Vue en plan 1:50

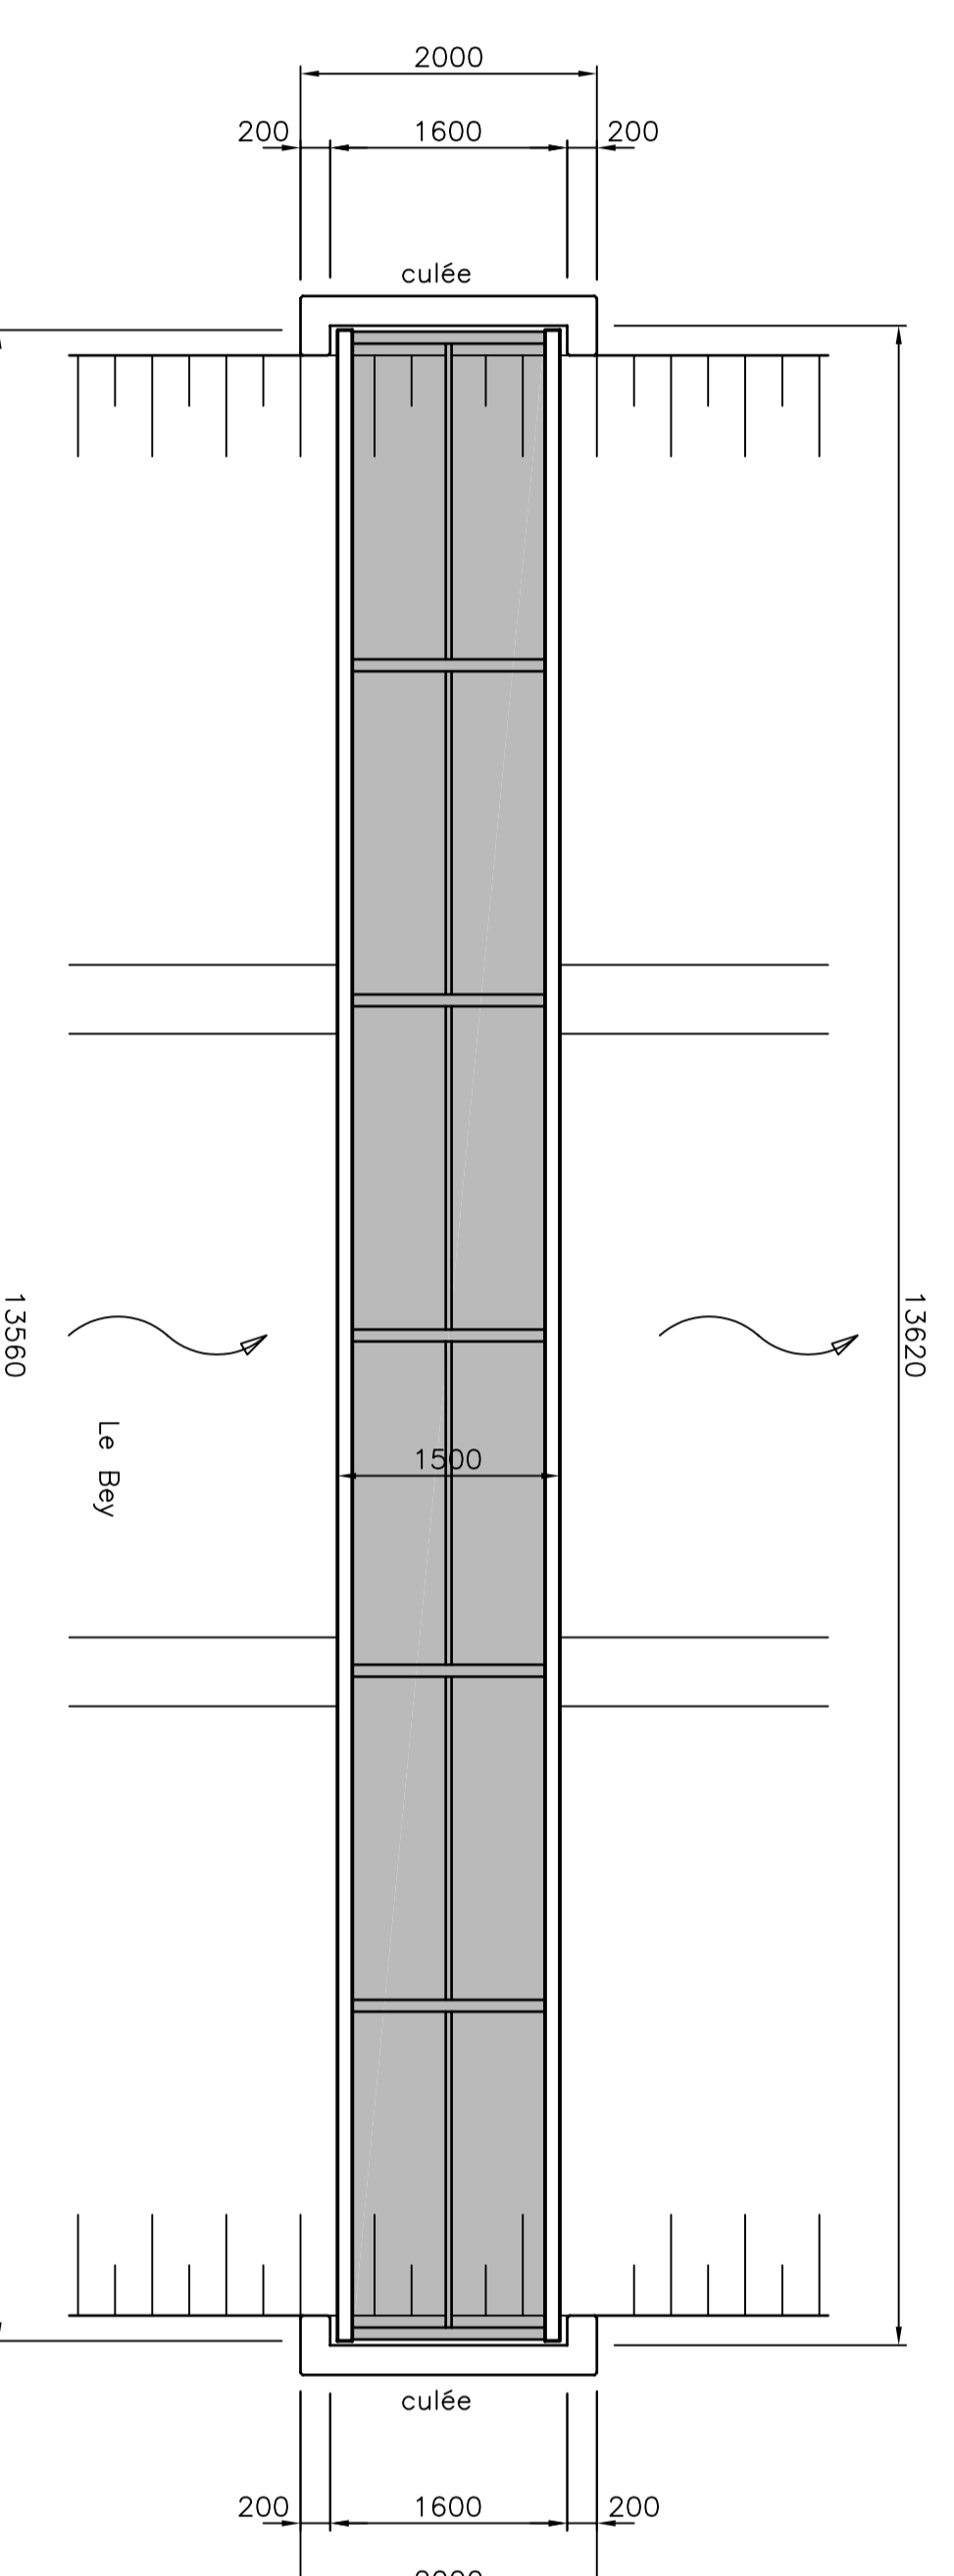

Attention, les cotations de ce plan sont en mm.

Modif. A: vide de passage 1200 mm

Commune d'Yverdon-les-Bains
Passerelle du Petit Meris sur le Bey

Vue en plan, coupe, détail

Projet

J-C Gognat + A Chassot et ass. S.A.
INGÉNIEURS CIVILS EPFL - SIA
Avenue des Sports 14
1700 Yverdon-les-Bains
Tel: (024) 445 31 27 Fax: (024) 445 20 93

dess.	mod.	contr.	date
ACH			26.03.07
ACH	A		11.06.07
Ech:	S: 0.55		

Plan: 0707-01
A