



**Service de l'Urbanisme et des Bâtiments**

Hôtel de Ville, Place Pestalozzi 1 CH-1401 Yverdon-les-Bains  
E-mail : [urbat@yverdon-les-bains.ch](mailto:urbat@yverdon-les-bains.ch) Tél. : +41 24 423 62 41  
Internet : <http://www.yverdon-les-bains.ch> Fax : +41 24 426 13 53


**MINI-PITCHES**

Aménagement d'un mini-terrain  
à Pierre-de-Savoie

N° parcelle : 461  
Echelle : 200  
N° de plan : - Indice : -  
Dossier : -  
tel. : fax :

Dessiné le : 21 février 2006  
Dessiné par : MBR  
N° de réf. :

Modifié le : -  
Modifié par : -  
Modification : -

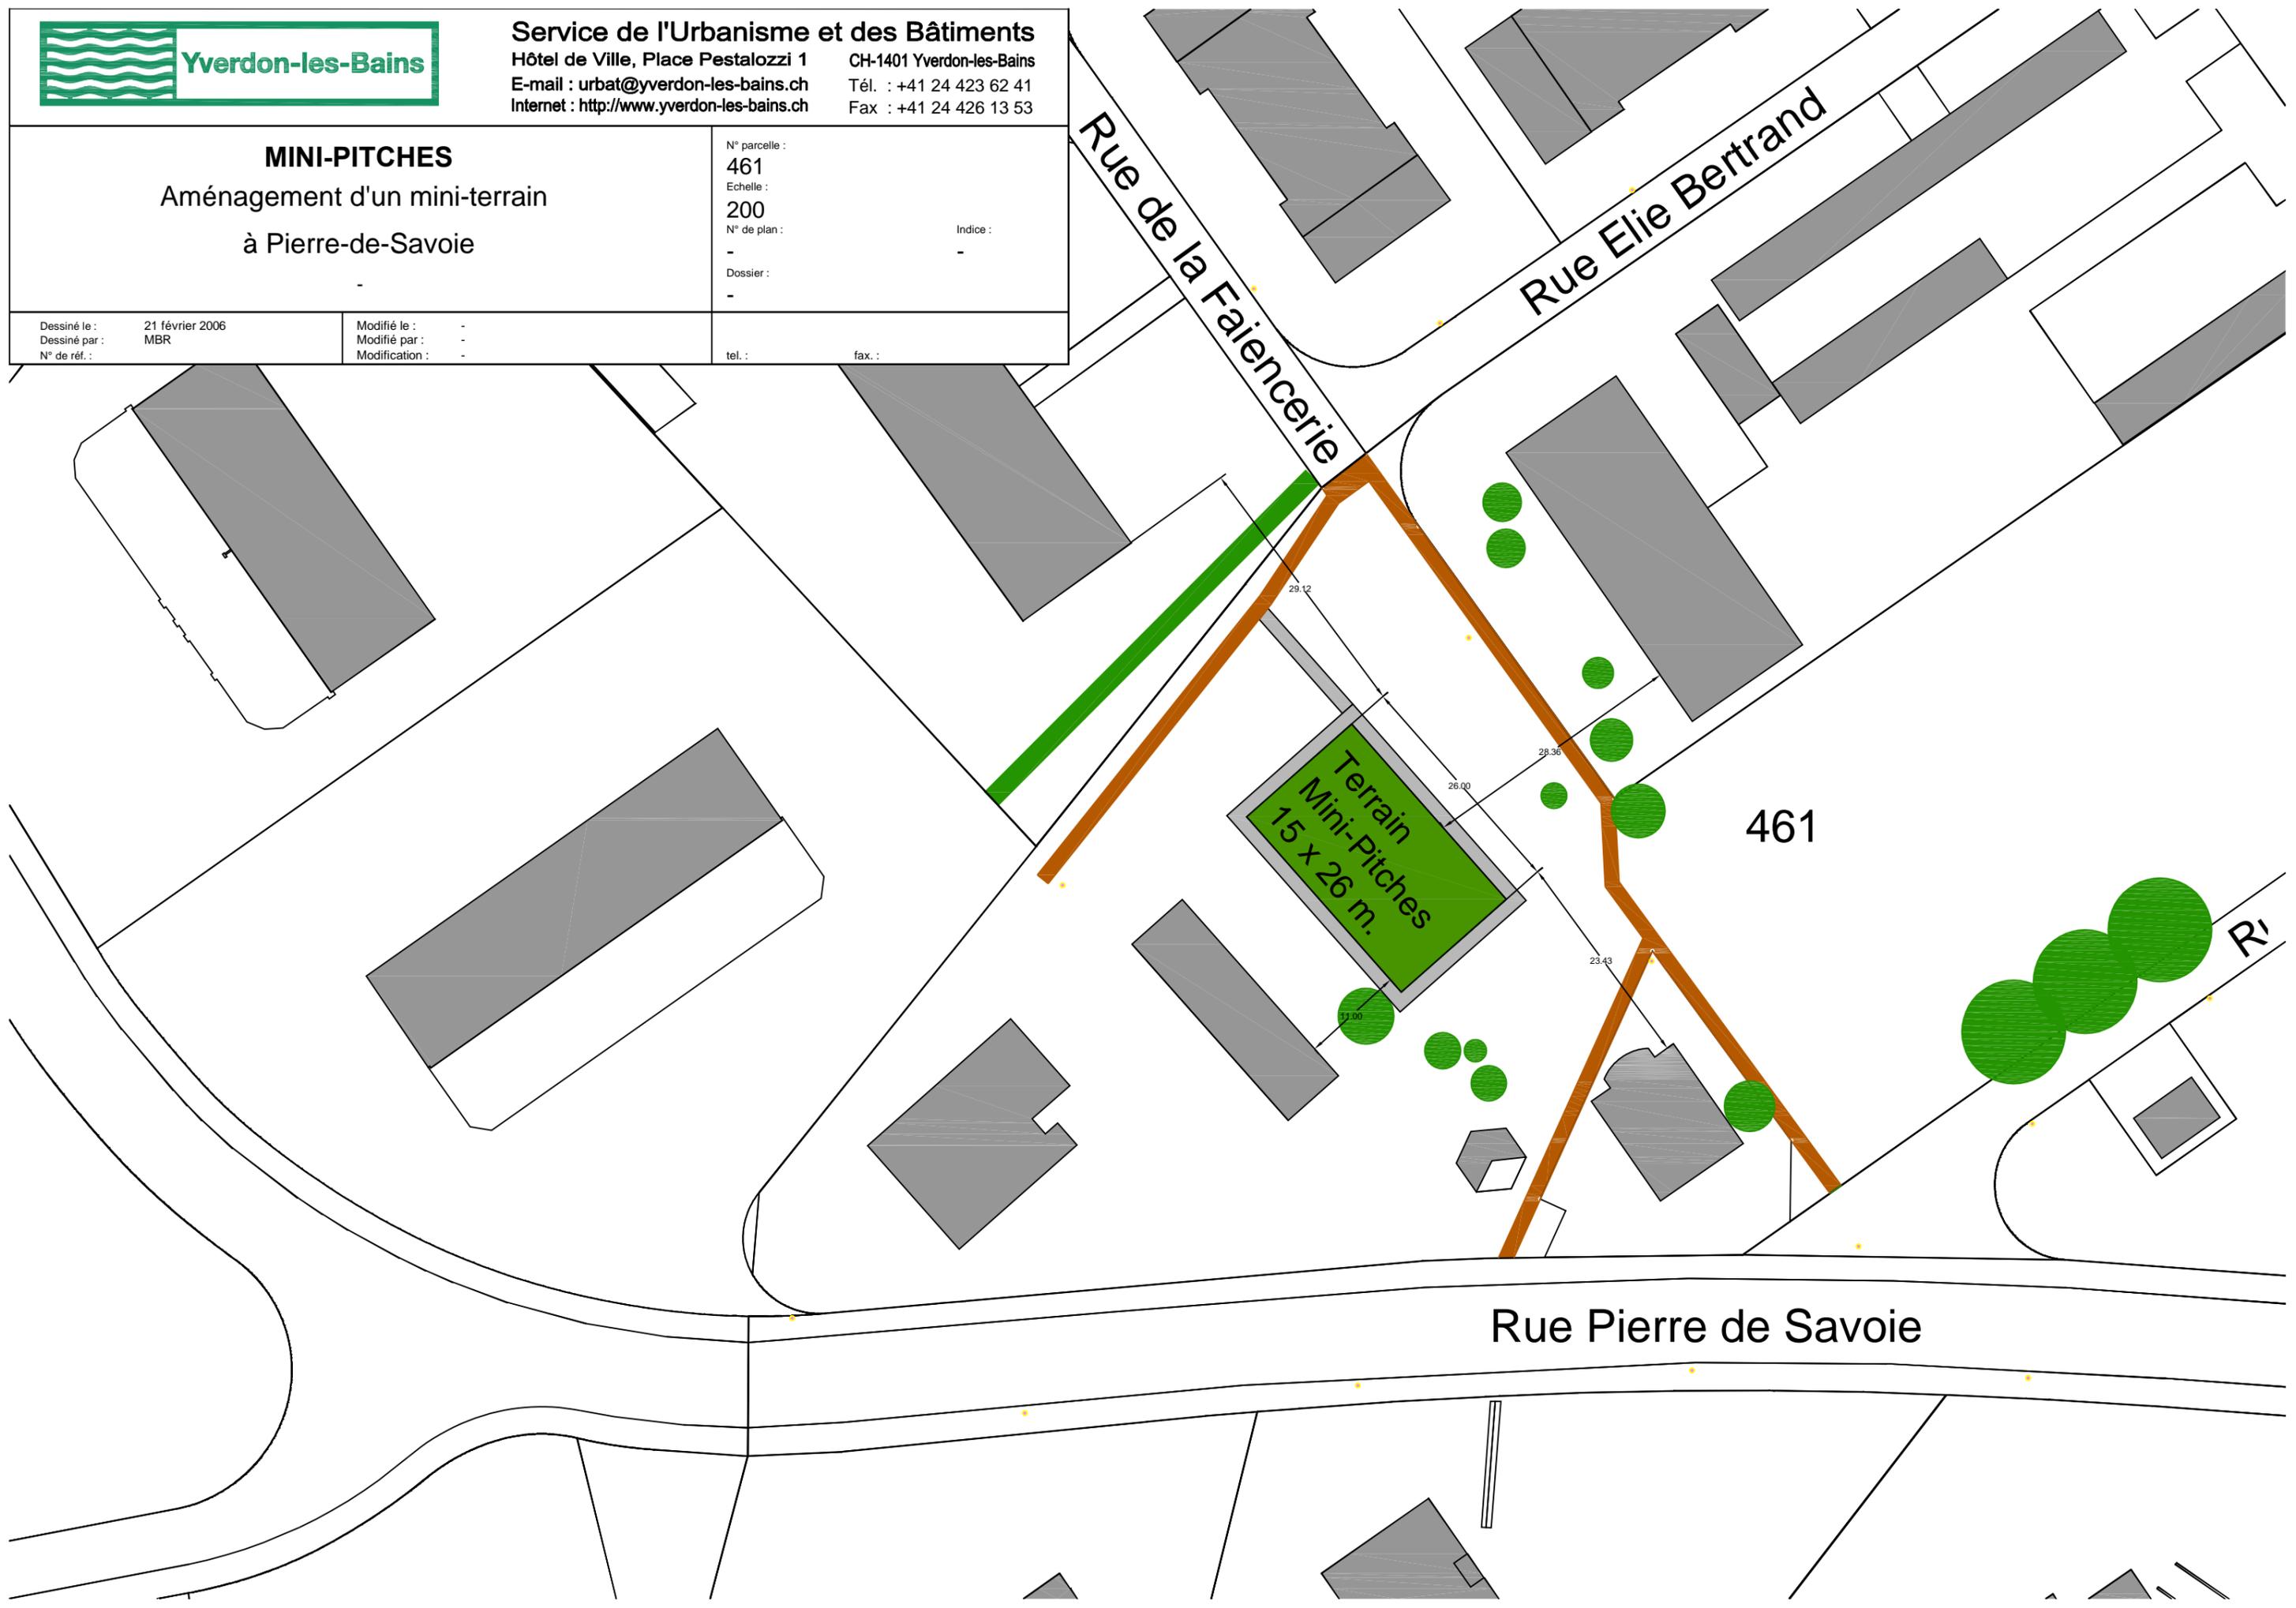

461

Terrain  
Mini-Pitches  
15 x 26 m.

Rue Pierre de Savoie

Rue de la Faïencerie

Rue Elie Bertrand

R'