

Collège des Rives à Yverdon-les-Bains Végétalisation de la cour

PLAN DES AMÉNAGEMENTS EXTÉRIEURS

Maître d'ouvrage :
Ville d'Yverdon-les-Bains - Service des bâtiments
Av. des Sports 14
1401 Yverdon-les-Bains

profil
paysage
architectes
paysagistes

Rue des Pêcheurs 8a
Centre St-Roch
1400 Yverdon-les-Bains
024 424 14 18
info@profil-paysage.ch

N° d'affaire : 8283
Phase : Enquête publique
Site : Rue de l'Arsenal 14
1400 Yverdon-les-Bains
Date : 13.09.2022
Dessiné : SB
Contrôlé : GH
Echelle : 1:200
Format : 111 x 59.40 cm

Affectation : Plan général d'affectation
Parcelle : BF 2221
Parcelles voisines : DP327, DP325

Signatures :
Mr Pierre Dessemontet
Le Syndic
Mr François Zürcher
Le secrétaire municipal

le à

Mme Gaëlle Hermabessière
Architecte paysagiste - Profil paysage

le à



Situation du projet



Photo de l'état actuel - 03.05.2022

La proximité du lac, le contexte historique et le besoin de rafraîchir la cour ont conduit au développement d'aménagements autour de la **thématique de l'eau**.


Des encyclies (cercles qui se forment à la surface de l'eau lorsqu'on y laisse tomber un corps), géométriques et ludiques en ce qu'elles créent un parcours à la surface, viennent donc habiller cette cour et animer la récréation. Les marquages visent également à **augmenter l'albédo** du sol afin de réduire l'absorption des rayons du soleil et donc l'accumulation de chaleur dans le sol.

L'asphalte est ponctuellement démolé pour **laisser respirer la cour** et offrir des **espaces perméables et plantés**.

Des arbres, par leur ombrage et le phénomène d'évapotranspiration contribuent également à **baïsser la température** de la cour.



En lien avec les retours de la démarche participative, l'importance est donnée au **mouvement** et à l'**imaginaire** par l'aménagement d'un **parcours** ponctué de différents aménagements : un espace pour bouger et s'amuser.

Un **espace plus calme, de tranquillité et à l'ombre des arbres**, permet notamment l'organisation de cours en extérieur.

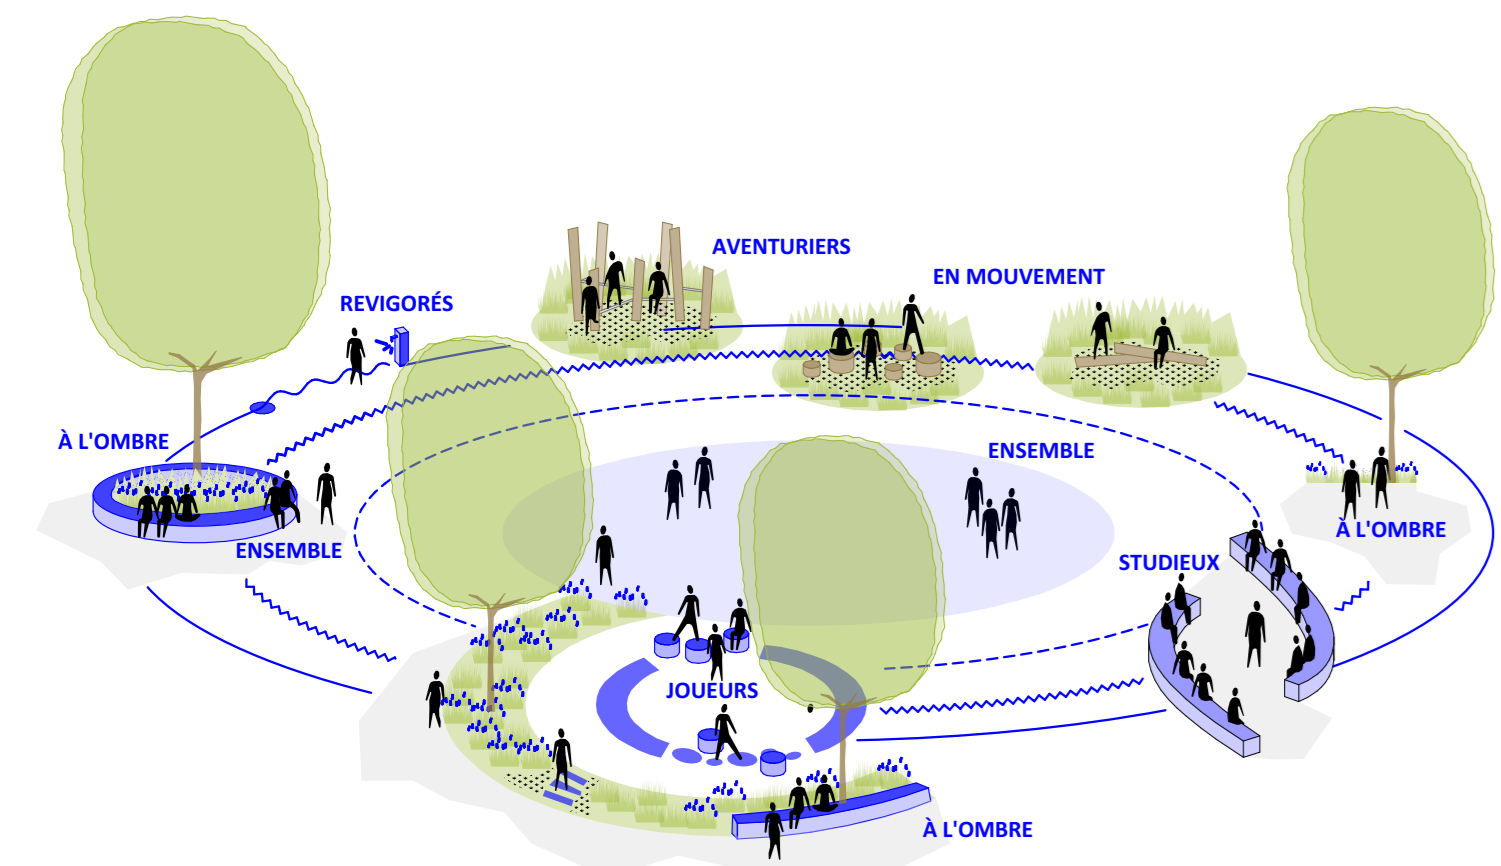

Plan d'ensemble 1:200

VÉGÉTATION

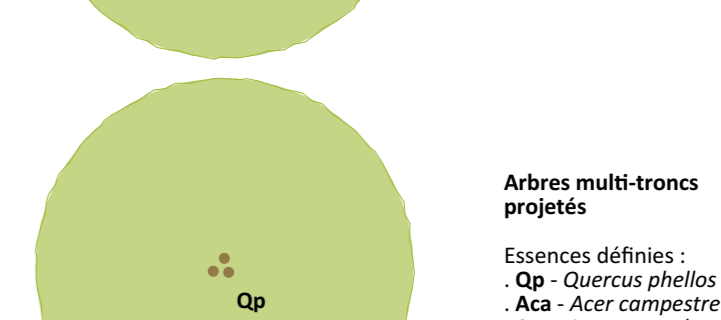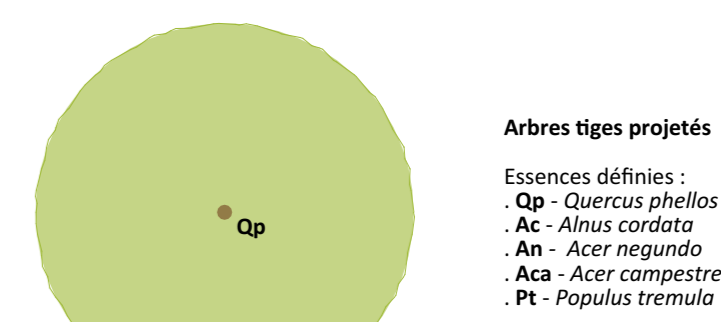

REVÊTEMENTS



MARQUAGES



WATER



ÉQUIPEMENTS

