

PLAN DRESSE POUR ENQUETE PUBLIQUE

Commune d'Yverdon-les-Bains

Propriétaires : Dominique Janine, Aghilas et Melisa ADOUANE Parcalle 219

Désignations RF :
Habitation, N°ECA 273
Garage, N°ECA 4192
Jardin

$$\begin{array}{r}
 \text{Surfaces :} \\
 182 \text{ m}^2 \\
 39 \text{ m}^2 \\
 \hline
 1'284 \text{ m}^2 \\
 \hline
 1'505 \text{ m}^2
 \end{array}$$

Le promettant-acquéreur :
CBA 2000 SA

Plan RF N°21 (mensuration numérique)

Coord. moy.: 2°53'53.0" / 1°18'06.0"

Affectation réglementaire : Zone composite
RPGA approuvé par l'autorité compétente le 17.06.2003
dernière modification approuvée le 20.09.2016
RPGA modifié en cours d'enquête

DSB : III

Secteur de protection des eaux : üB

Note du recensement architectural : ---

Dangers naturels : Inondations: Danger faible / LAC: Danger nul

La réalisation du projet implique une mise à jour du plan RF

Objet : Démolition des bâtiments ECA 2738 (maison) et 4192 (garage), abattage d'arbres.
Construction d'un immeuble de 10 logements avec parking souterrain

Attestation d'enquête :

Les propriétaires :

Le promettant-acquéreur


PEQUEZ 


ARQUEZ Vicen

BR+
INGÉNIEURS GÉOMÈTRES BREVETÉS

BR PLUS INGÉNIEURS SA
Rue de la Plaine 68 · CP
1401 Yverdon-les-Bains
T +41 24 425 45 94
yverdon@br-plus.ch
www.br-plus.ch

Yverdon-les-Bains, le 17 novembre 2022

Hervé VON GUNTEN
Ingénieur géomètre breveté

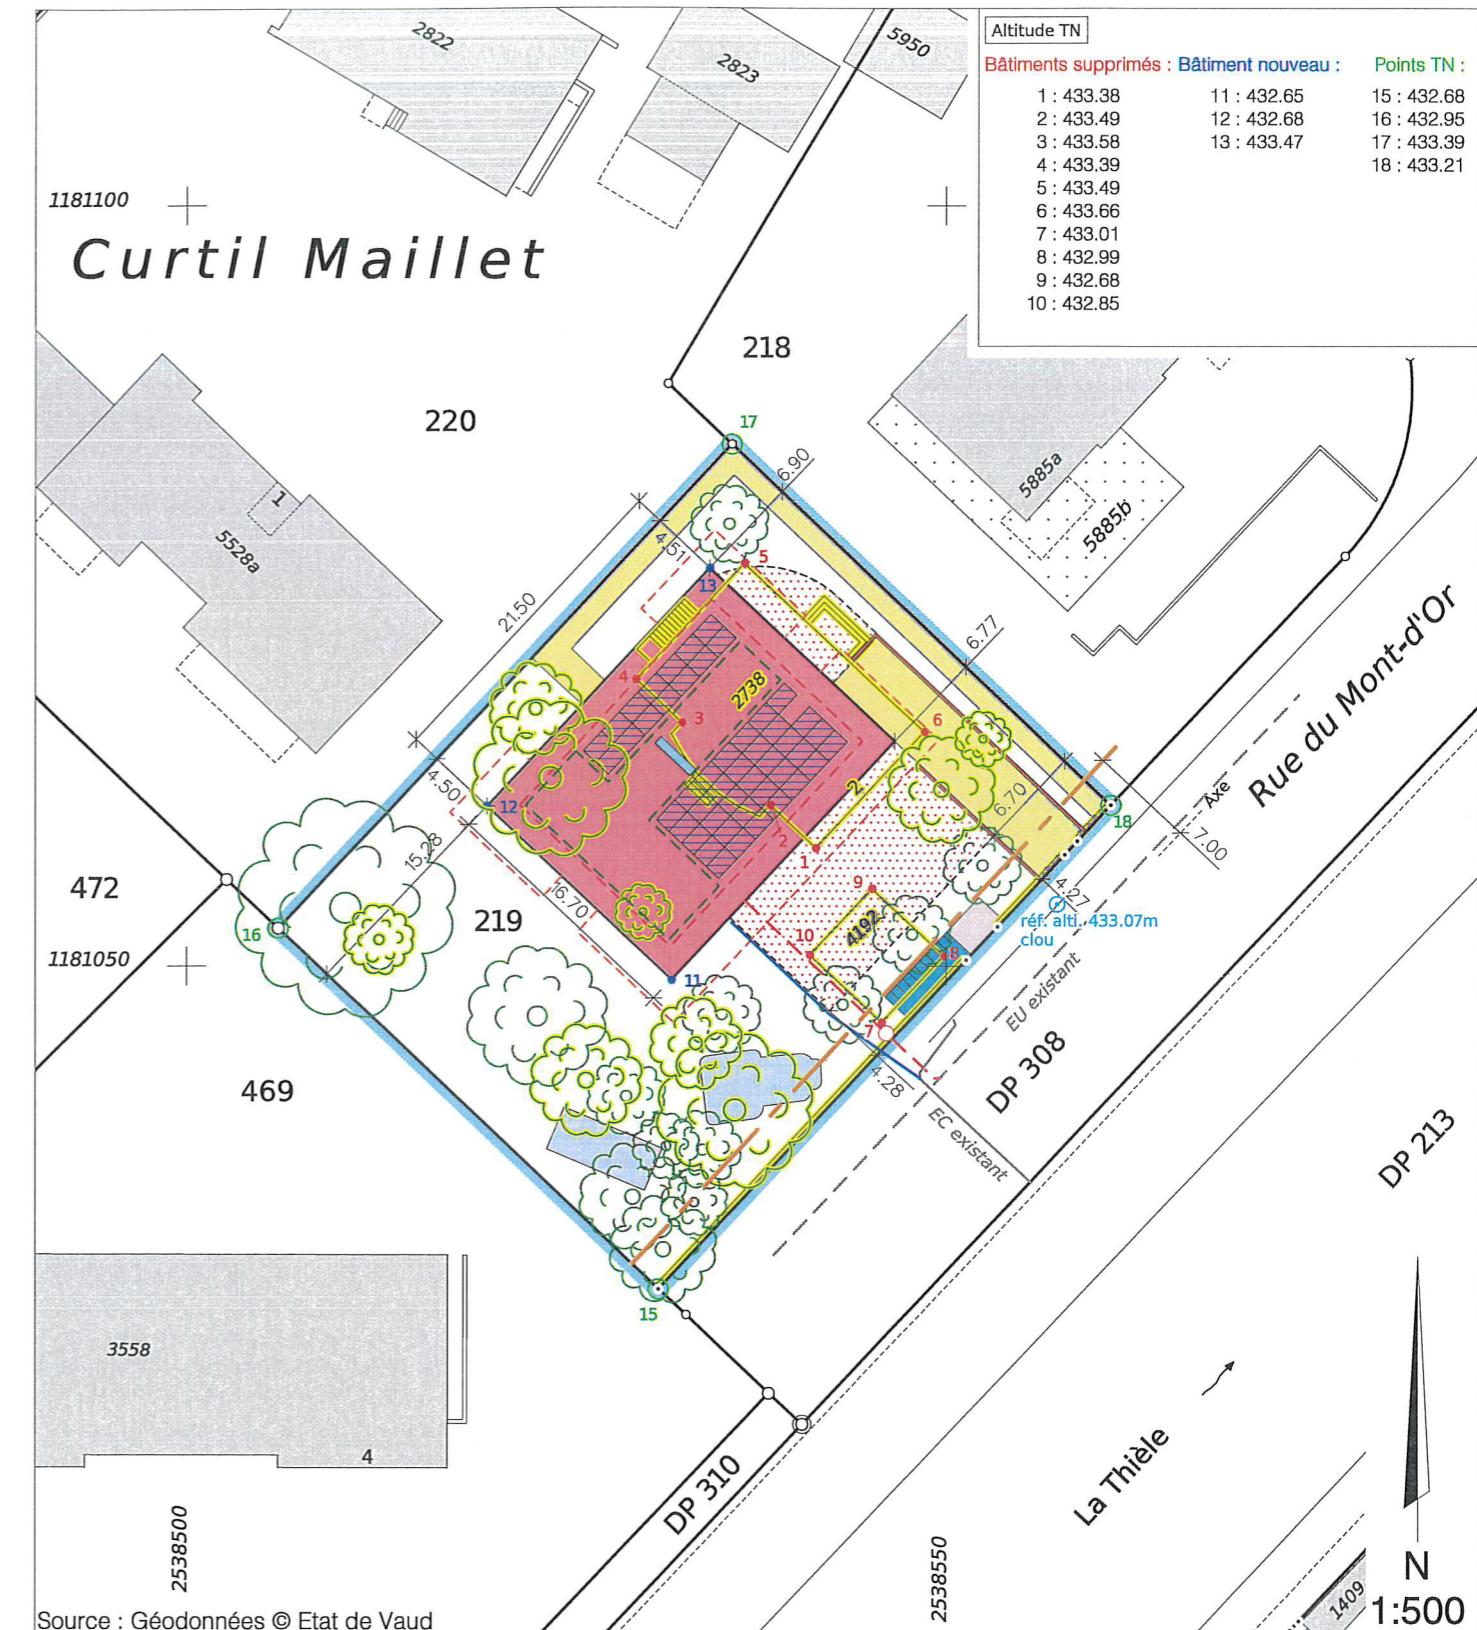

Légende :

Legende :

 Bâtiment avec attique	 Toiture végétalisée	 A démolir
 Souterrain	 Accès	 Canalisation EU
 Panneaux solaires	 Espaces de jeux	 Canalisation EC
 Puit de lumière	 Mur	 Arbres nouveaux / conservés
 Balcon	 Place conteneurs + PAC	 Arbres à abattre
	 Couvert à vélo	 Parcelle concernée

Les EU et ES seront raccordées aux canalisations existantes

Propriétaires voisins :

P.218: PPE 5938/218-1 - 218-9
P.220: PPE 5938/4862 - 4870
P.469: Helvetia Schweizerische Lebensversicherungsgesellschaft AG

Servitude concernée par le projet : —

Mention :

Nº dossier YVE:
5797-200
Dess.: BSU / Ctrl: PTU