
Yverdon-les-Bains,
le 23 septembre 2026

Le propriétaire :

Le promettant-acquéreur :

L'architecte:

Opus architecture sàrl
Karine Simon
Av. de Grandson 48
1400 Yverdon-les-Bains
0041 79 697 77 34
karine@opusarchi.ch

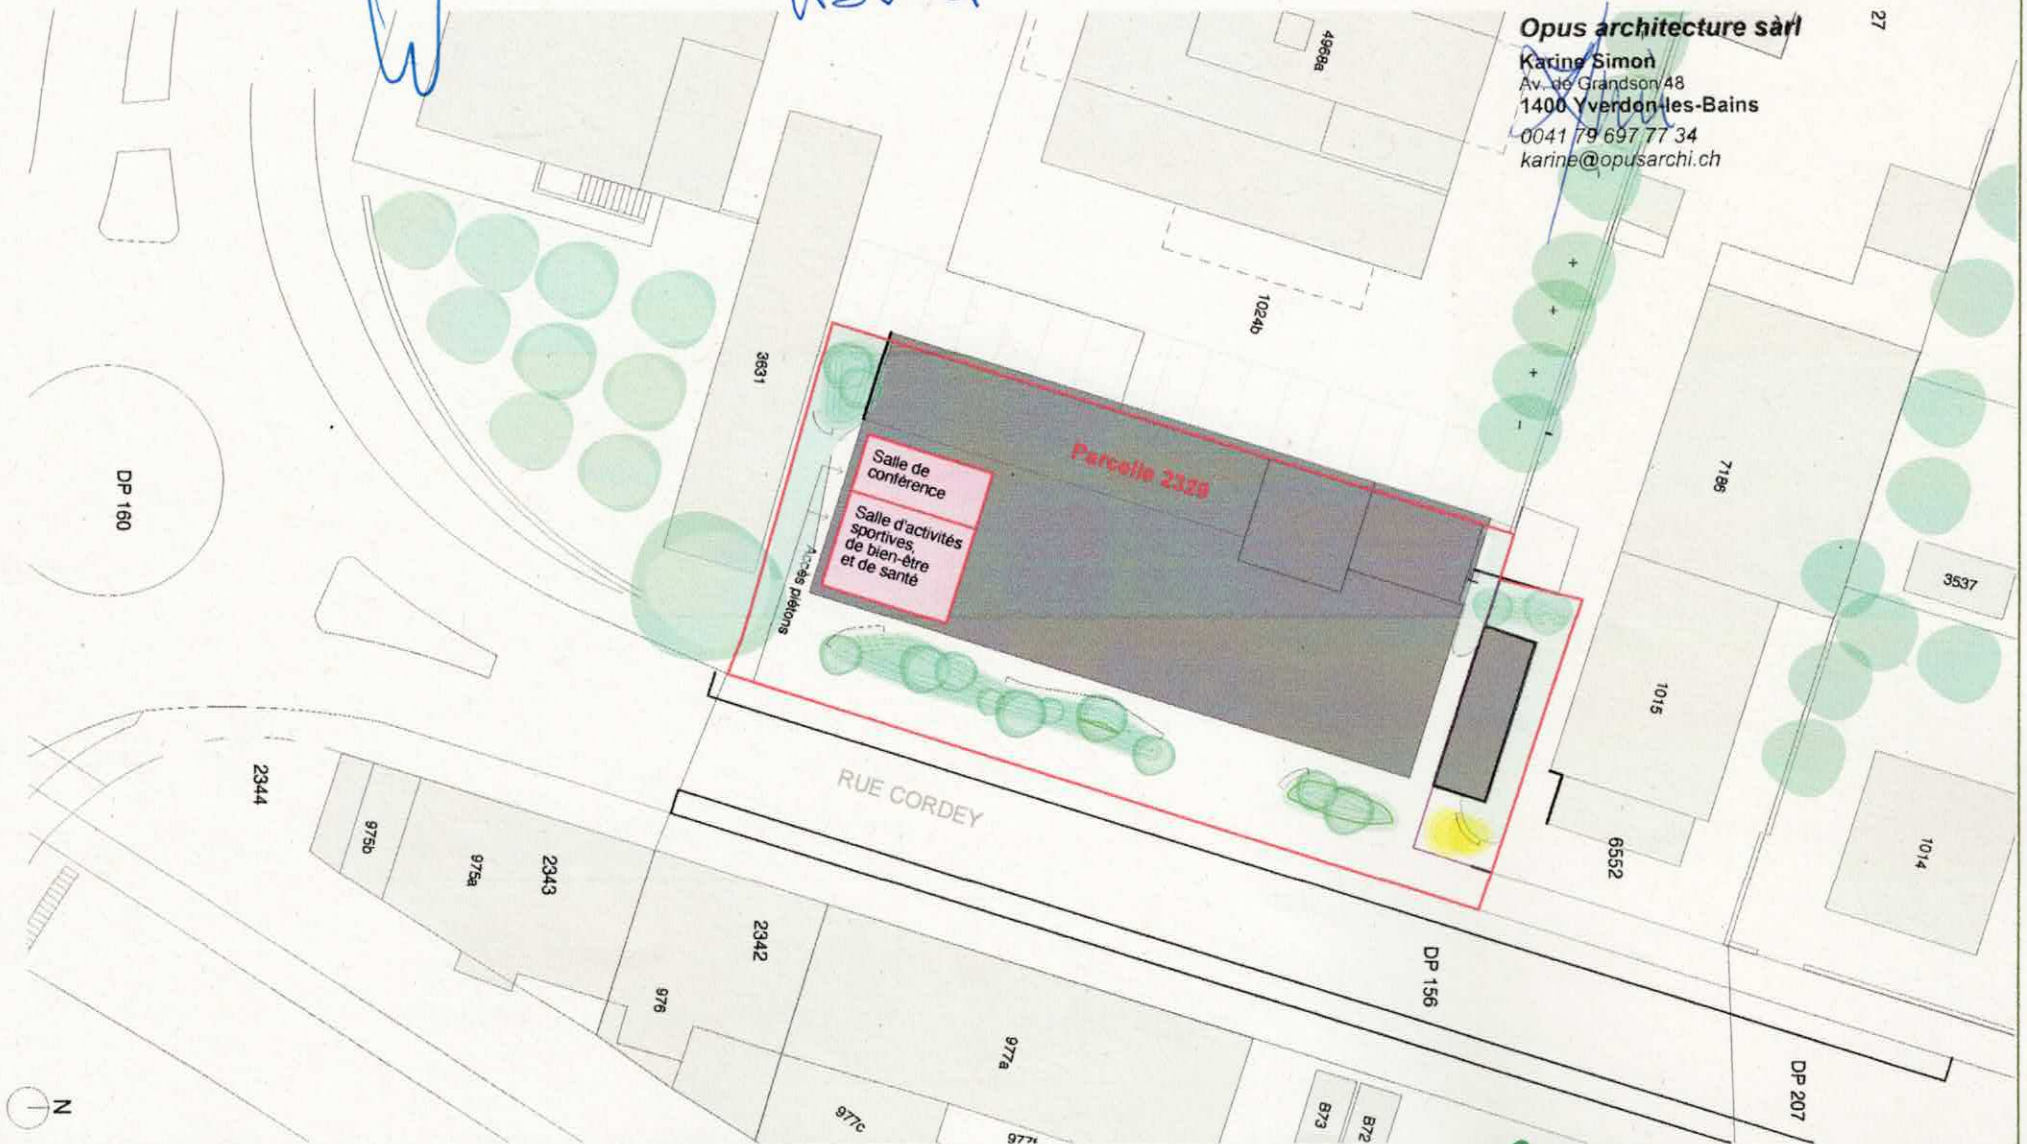

Changement intérieur d'affectation de locaux commerciaux en un local "salle de conférence" et un local d'activités sportives, de bien-être et de santé.

Propriété de: Entreprise générale Bernard Nicod SA
Promis vendu: Société Coopérative du Moulin d'Yverdon

Rue Cordey 1
1400 Yverdon-les-Bains

Pan de situation

Echelle : 1/500

Format : A3

Existant
A démolir
A contruire

Transformations intérieures/ changement d'affectation
Parcelle concernée

OPUS SÀRL ARCHITECTURE

Contact :
Av. de Grandson 48
1400 Yverdon-les-Bains
079 697 77 34
karine@opusarchi.ch