

plan provisoire



EP
EU
UPC
GAZ
EAU
ELECTR.

Surélévation Causevic, Yverdon-les-Bains

Plan introductions

échelle 1:200


format A3

date 26.05.21

Reuvenaz Trokay Architectes SA

RTA

Reuvenaz Trokay Architectes SA
Av. Fréhel 12
1000 Berne
021 331 67 77
079 726 04 45
info@rtas.ch

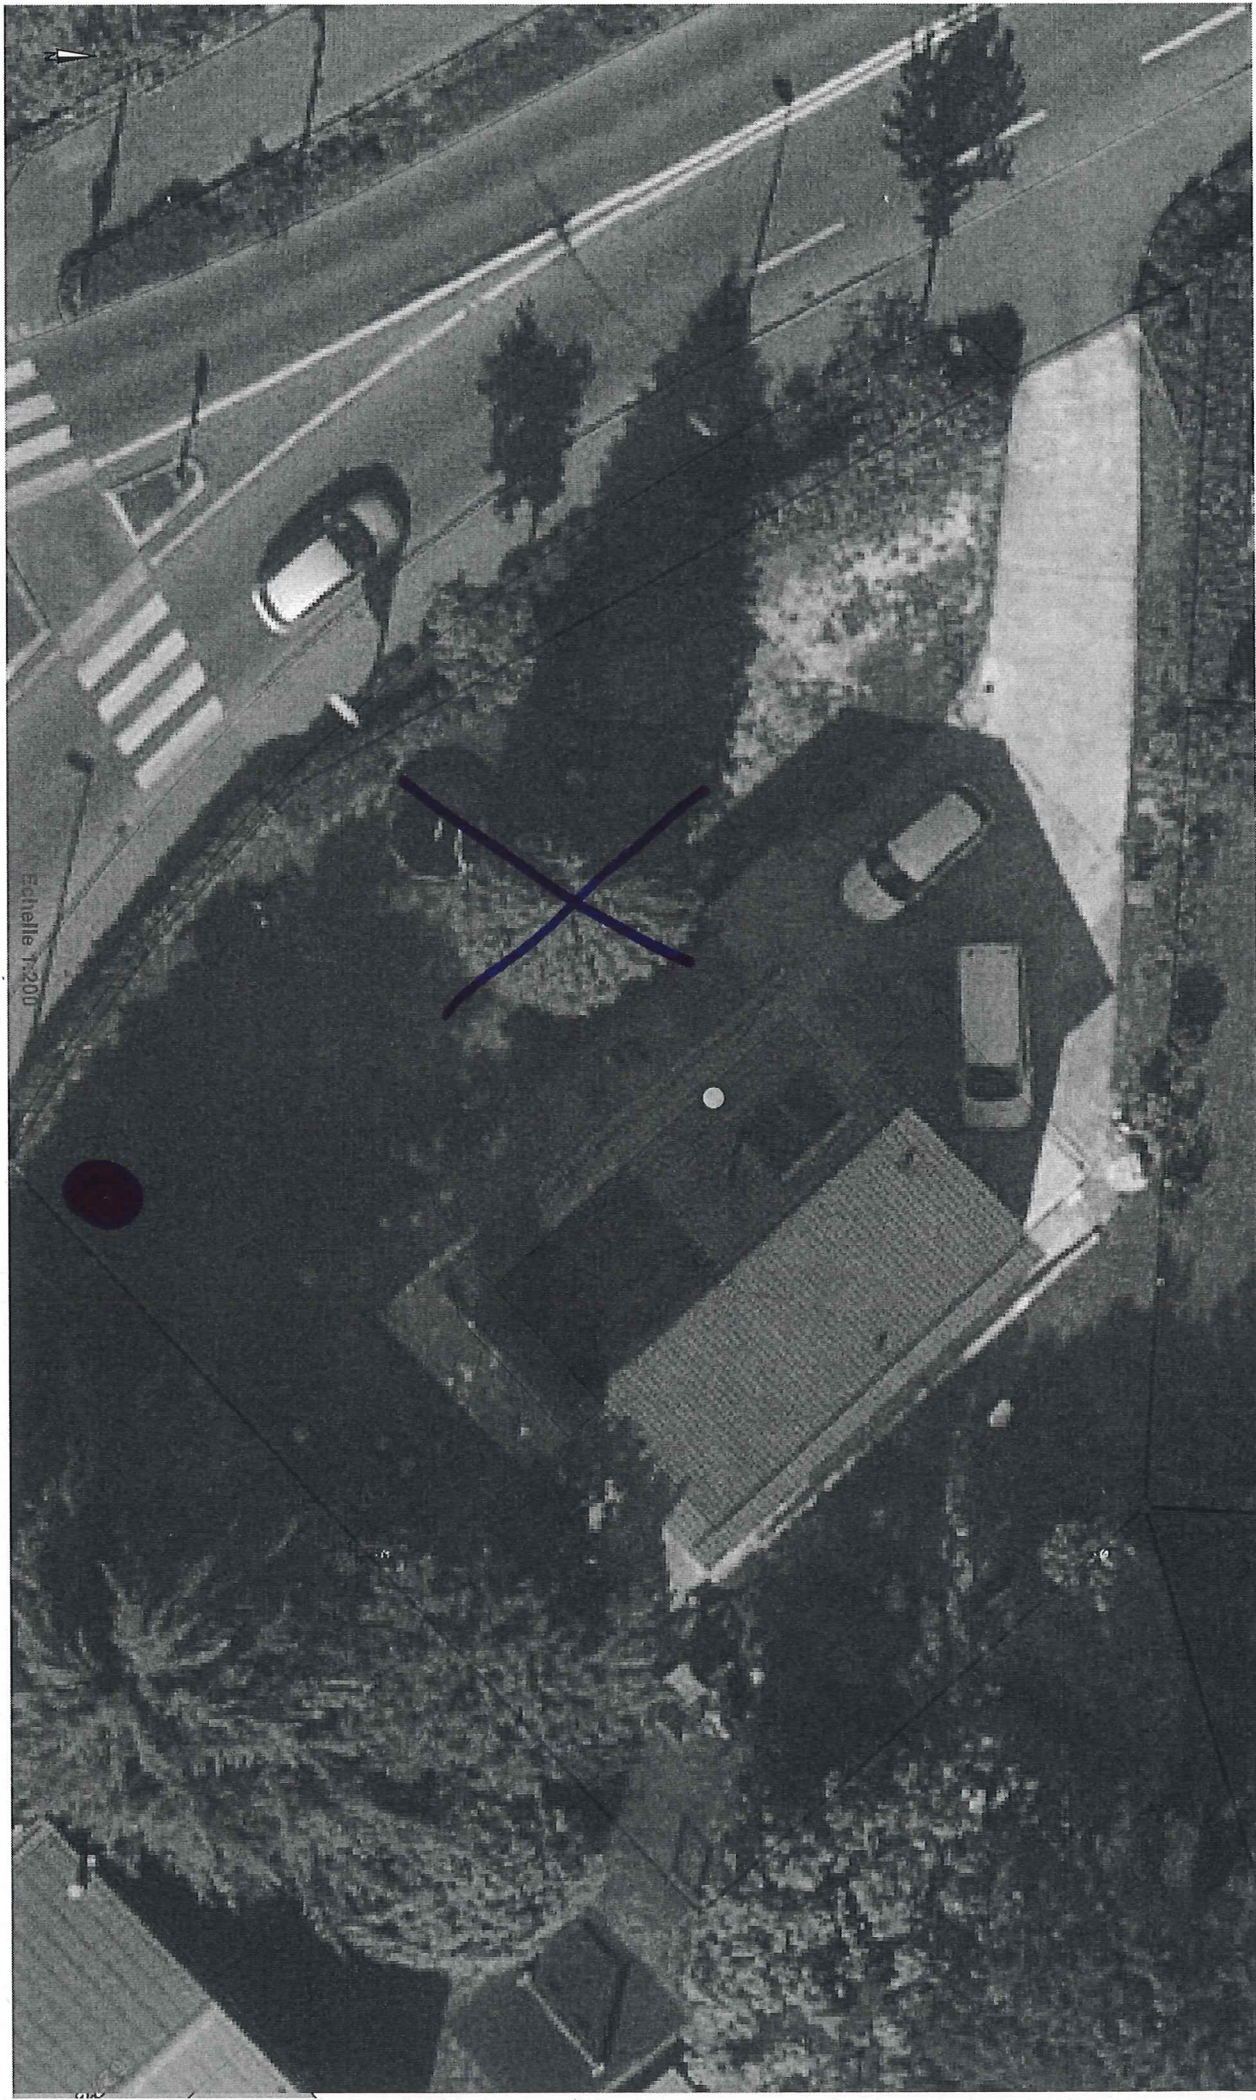

0 2 4 6m

Echelle 1:200

Panneau Photovoltaïque

Bien que ces renseignements aient été recueillis avec soin, aucune garantie n'est donnée quant à l'exactitude de ce plan.

