

**PPE Les Saules, av. Pierre-de-Savoie 49 A/B, 1400 Yverdon-les-Bains**  
**Demande d'autorisation de taille d'entretien sévère**



**Erables**




**Saule blanc**



**Erable**



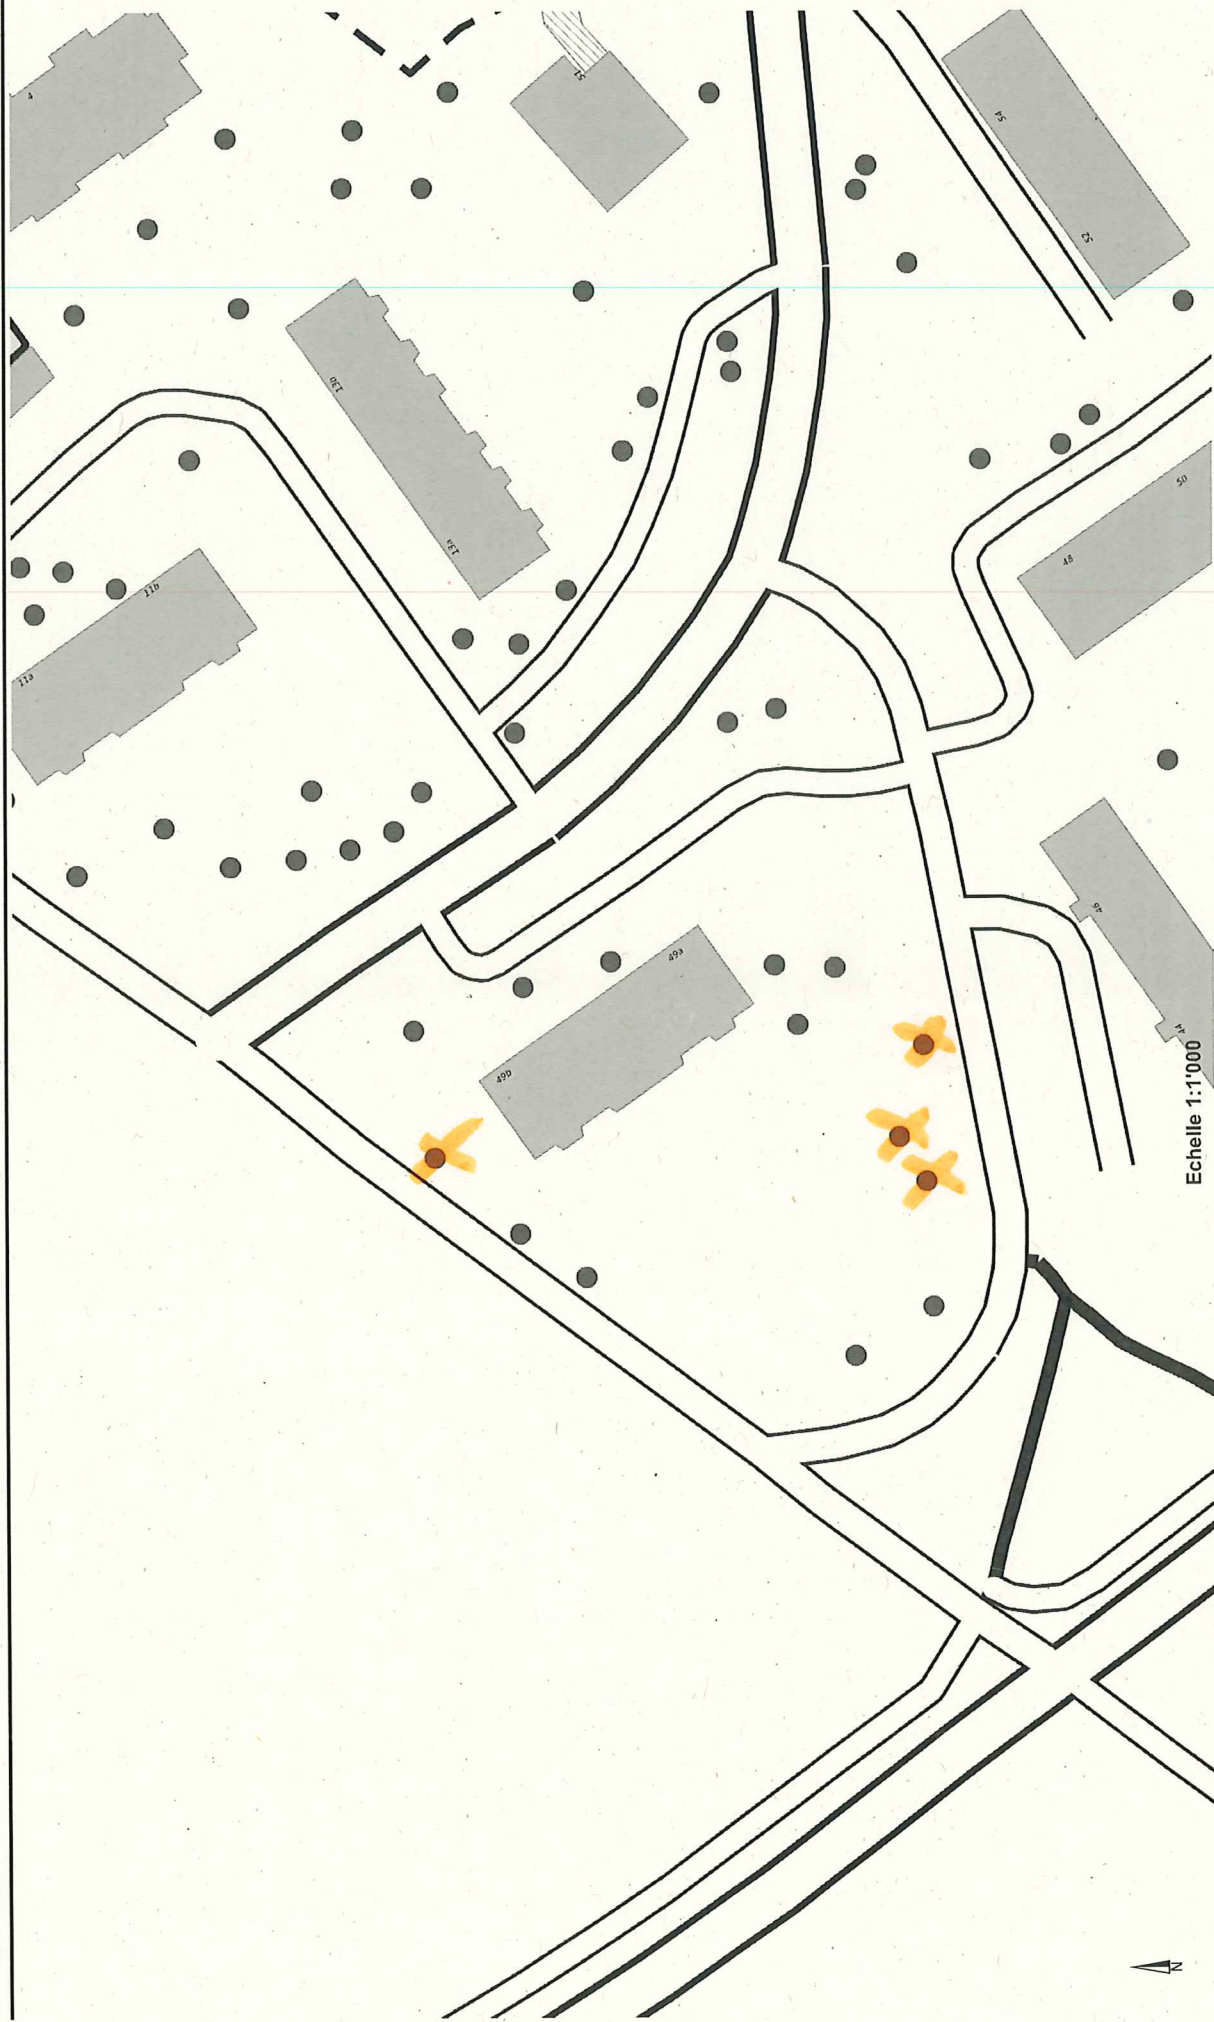

Av. Pierre-de-Savoie 49a-b

Echelle 1:1'000

Bien que ces renseignements aient été recueillis avec soin, aucune garantie n'est donnée quant à l'exactitude de ce plan.

