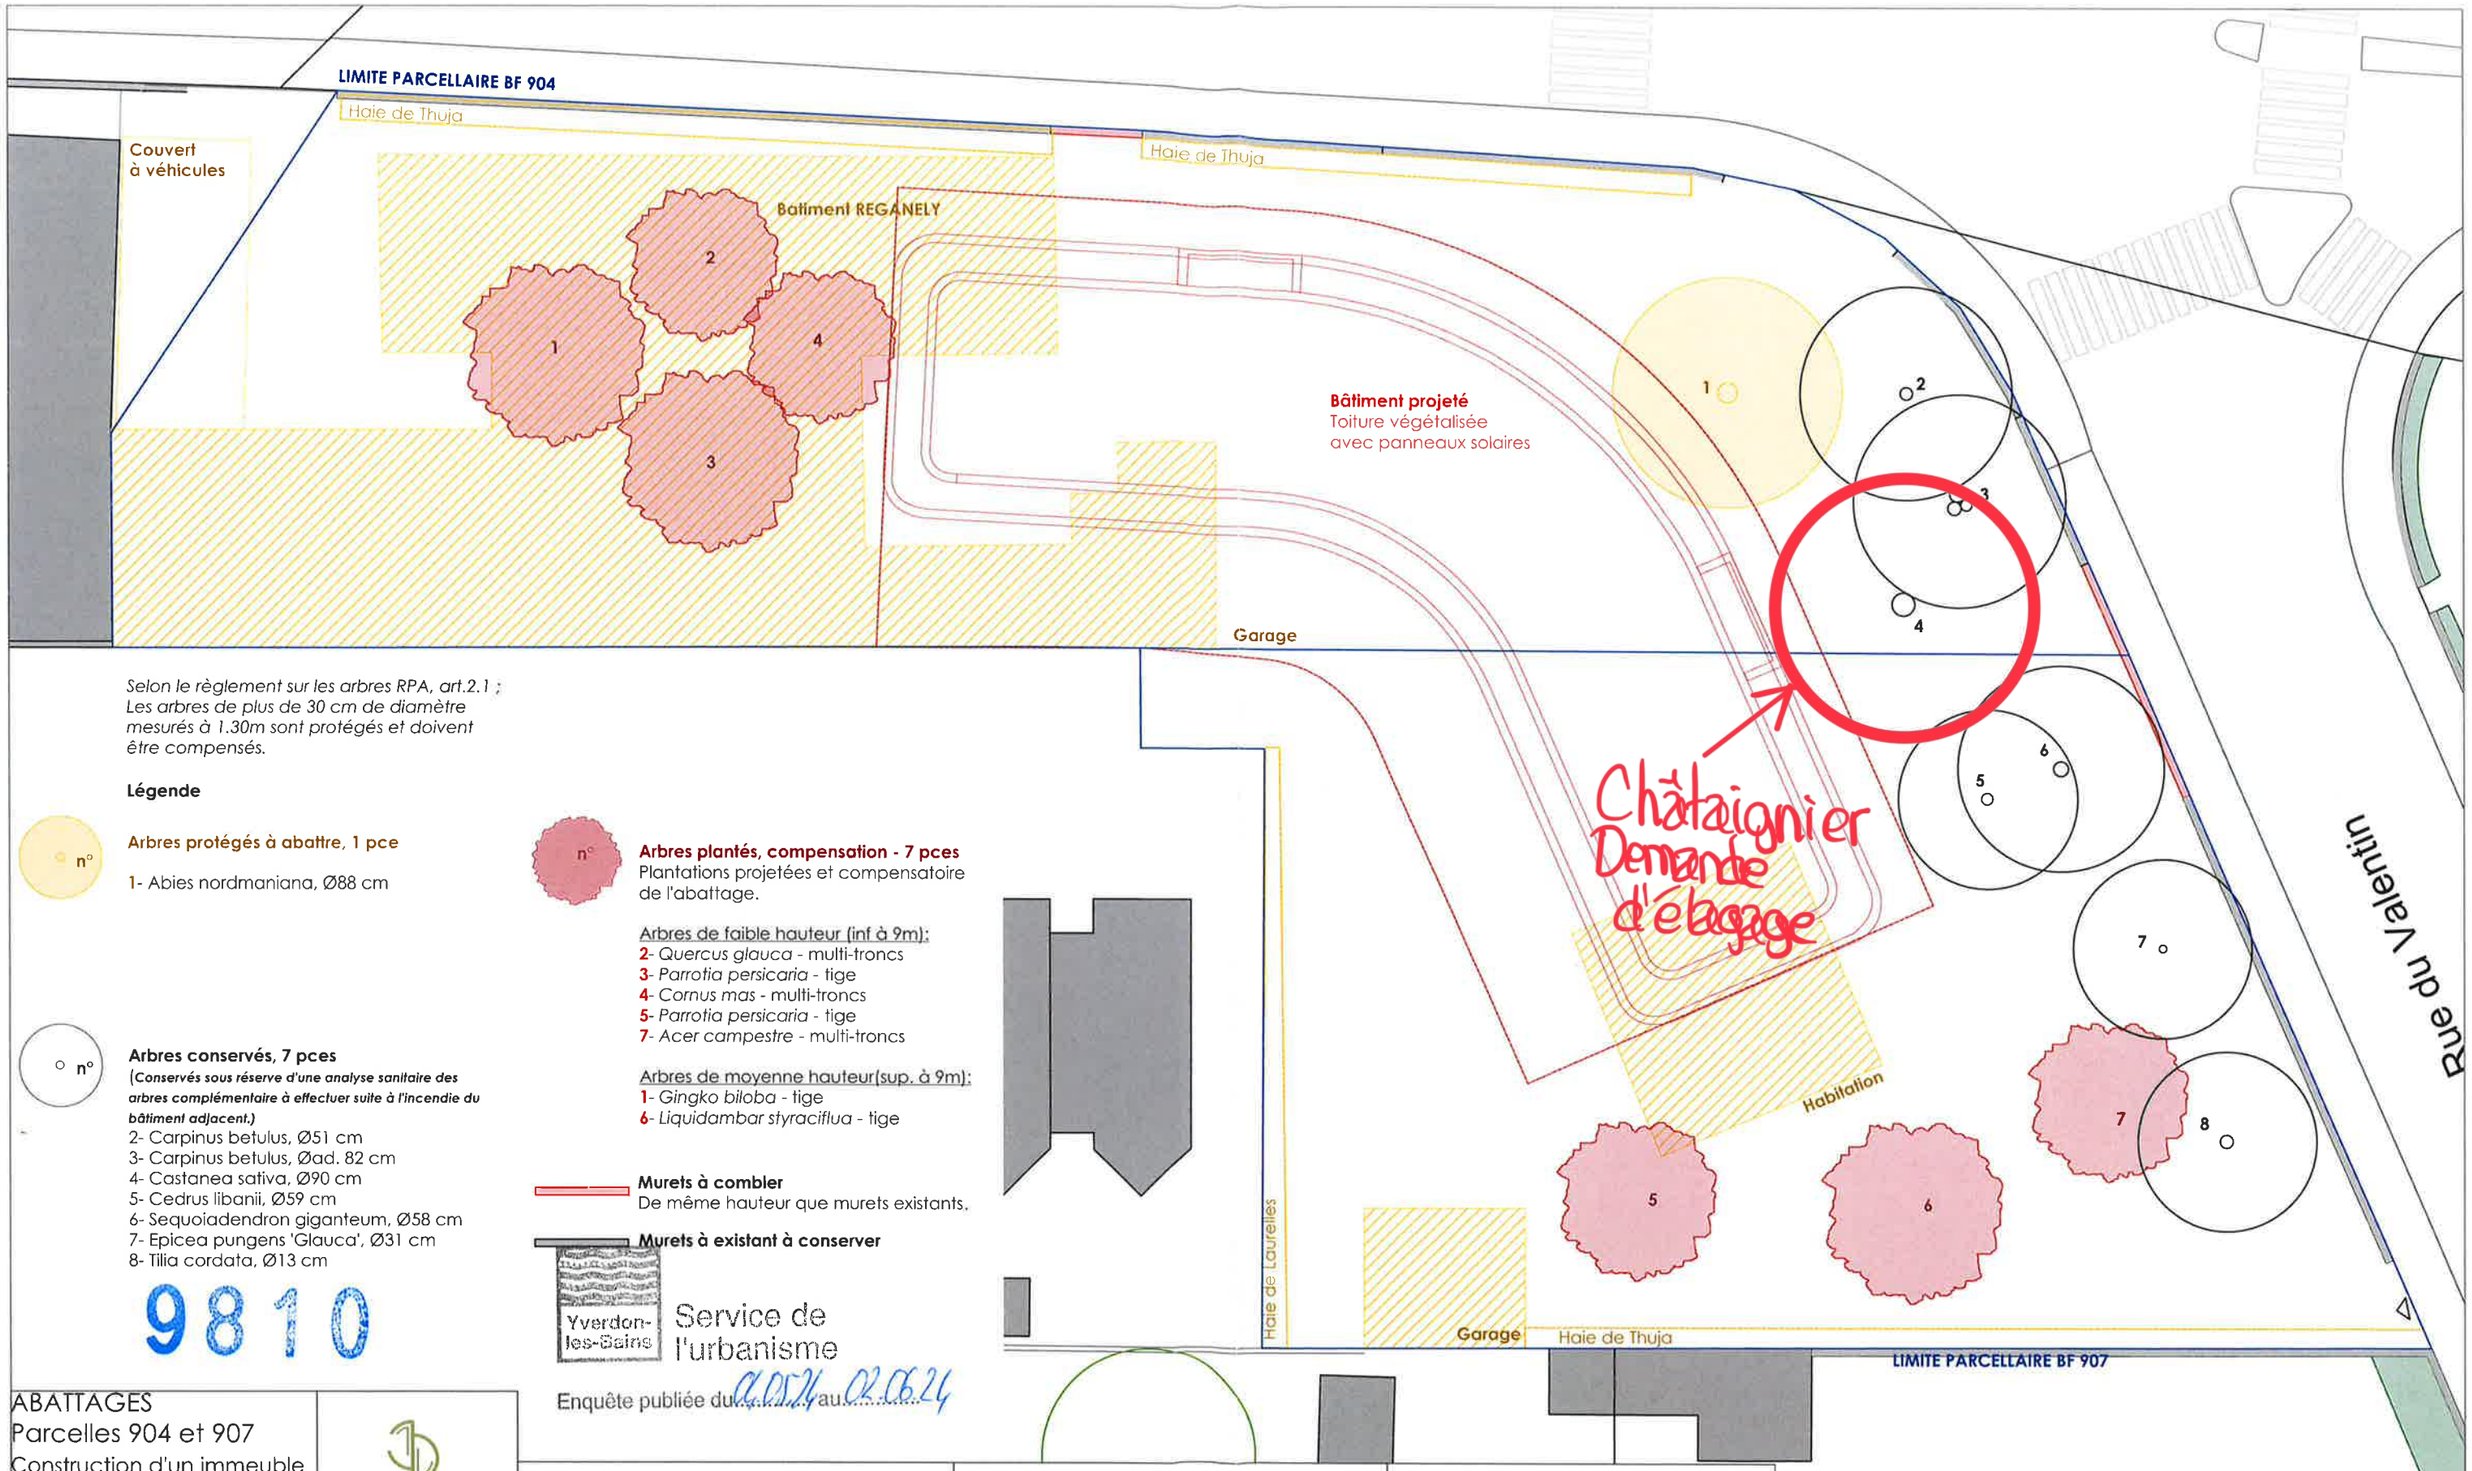

Selon le règlement sur les arbres RPA, art.2.1 ;
Les arbres de plus de 30 cm de diamètre mesurés à 1.30m sont protégés et doivent être compensés.

Légende

n° **Arbres protégés à abattre, 1 pce**

1- Abies nordmaniana, Ø88 cm

n° **Arbres conservés, 7 pces**
(Conservés sous réserve d'une analyse sanitaire des arbres complémentaire à effectuer suite à l'incendie du bâtiment adjacent.)
2- Carpinus betulus, Ø51 cm
3- Carpinus betulus, Øad. 82 cm
4- Castanea sativa, Ø90 cm
5- Cedrus libanii, Ø59 cm
6- Sequoiadendron giganteum, Ø58 cm
7- Epicea pungens 'Glauca', Ø31 cm
8- Tilia cordata, Ø13 cm

n° **Arbres plantés, compensation - 7 pces**
Plantations projetées et compensatoire de l'abattage.

Arbres de faible hauteur (inf à 9m):
2- *Quercus glauca* - multi-troncs
3- *Parrotia persicaria* - tige
4- *Cornus mas* - multi-troncs
5- *Parrotia persicaria* - tige
7- *Acer campestre* - multi-troncs

Arbres de moyenne hauteur(sup. à 9m):
1- *Gingko biloba* - tige
6- *Liquidambar styraciflua* - tige

Murets à combler
De même hauteur que murets existants.

Murets à existant à conserver

9810

Yverdon-les-Bains
Service de l'urbanisme
Enquête publiée du 02.05.24 au 02.06.24

ABATTAGES
Parcelles 904 et 907
Construction d'un immeuble d'habitation à Yverdon-les-Bains

Ech :1/250
Date : 26.10.2023
Format: A3
Phase : ENQUETE

JAR'DESIGN
ARCHITECTE PAYSAGISTE
Chemin de la Chèvre 4
1400 Yverdon-les-Bains
024 425 00 78
www.jardesign.ch
info@jardesign.ch

Signatures :

Le propriétaire:
Le 02.11.23 à Yverdon-les-Bains

L'architecte:
ETIENNE & ASSOCIÉS ARCHITECTES SÀRL
RUE DE LAUSANNE 67, CH-1110 MORGES
T +41 21 545 99 26 F +41 21 545 99 27
WWW.EA-ARCH.CH INFO@EA-ARCH.CH
Le 02.11.23 à Yverdon-les-Bains

L'architecte paysagiste
Jardesign sàrl
JAR'DESIGN
ARCHITECTE PAYSAGISTE
Le 02.11.23 à Yverdon-les-Bains

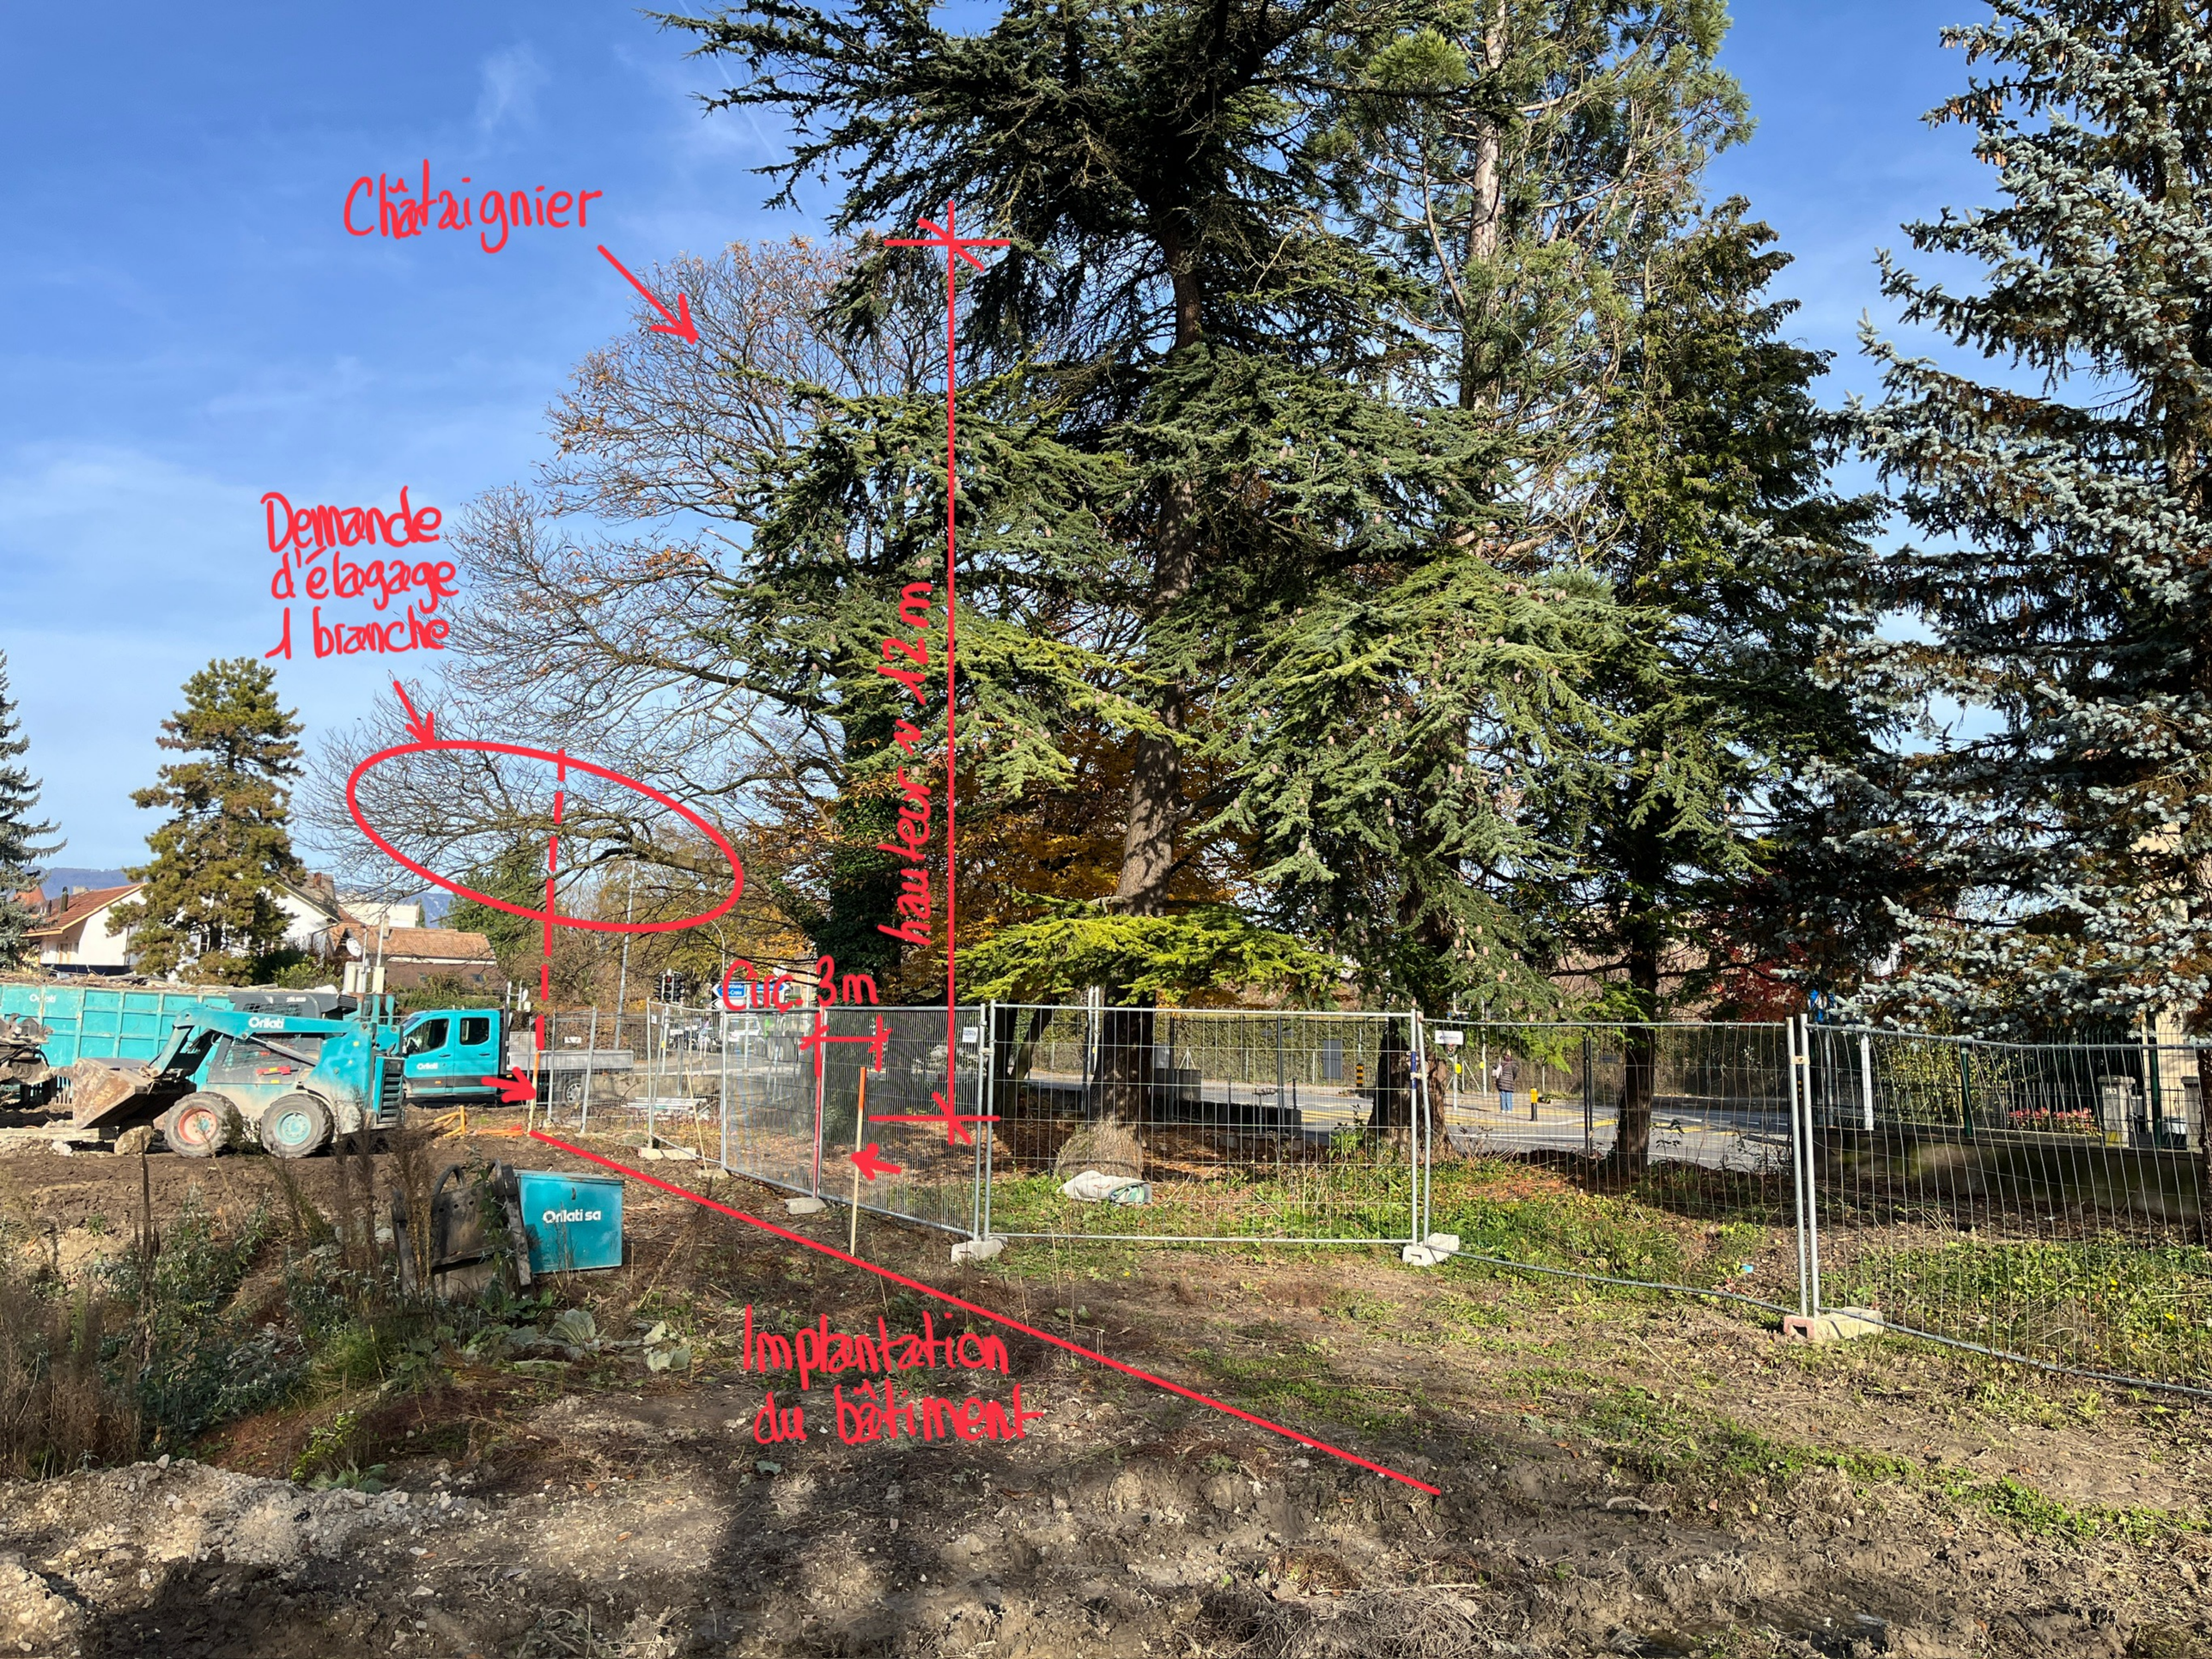
Châtaignier
Demande d'élagage 1 branche
hauteur ~ 12 m
Circ. 3m
Implantation du bâtiment
Orlati sa