




Echelle 1:500



Bien que ces renseignements aient été recueillis avec soin, aucune garantie n'est donnée quant à l'exactitude de ce plan.

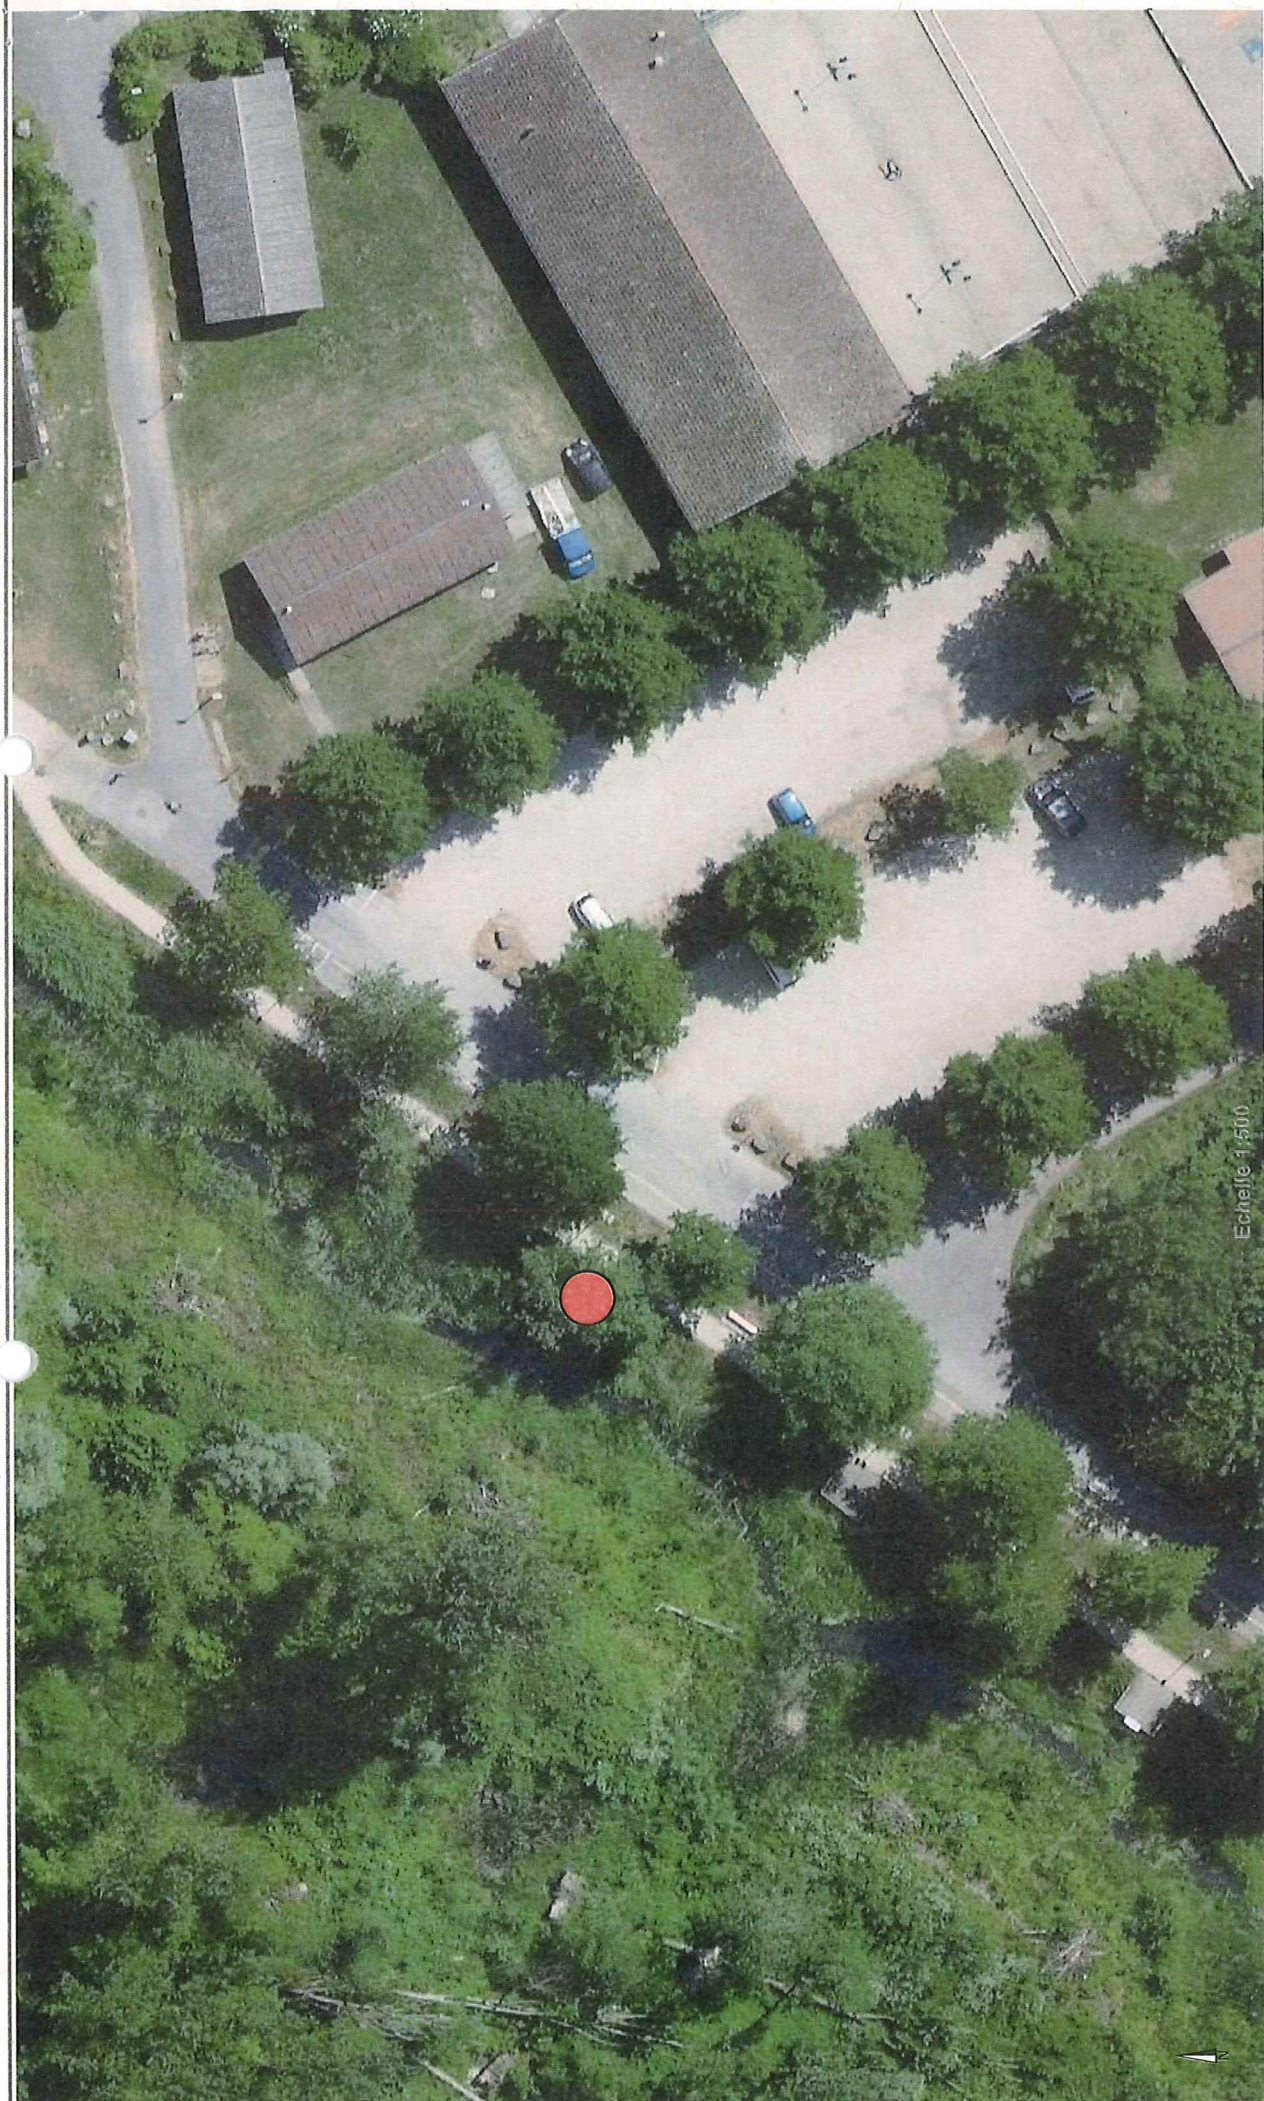