

SITUATION



RELEVÉ DES ARBRES IMPACTÉS PAR LES TRAVAUX

1 *Betula pendula* - Bouleau

CIRCONFÉRENCE À 1M : 70 cm

COURONNE Ø. : +/- 5m

HAUTEUR : +/- 9m

ÉTAT SANITAIRE : bon, forme harmonieuse

RECOMMANDATION CHANTIER: veiller à la protection de l'espace vital de l'arbre (minimum aplomb de la couronne de l'arbre) durant l'ensemble des travaux, par l'installation de barrière de chantier par exemple). Effectuer une taille d'élagage soignée avant travaux pour limiter la casse des branches lors des travaux (demande d'élagage)



1 *Pinus mugo* - Pin des Montagnes

CIRCONFÉRENCE À 1M : 7Tronc/triple ; 55 + 92 + 87 cm = circ cumulée: 234 cm

COURONNE Ø. : +/- 9m

HAUTEUR : +/- 8m

ÉTAT SANITAIRE :

Arbre vieillissant et malade, maladie fongiques du pin (aiguilles rouges), beaucoup de sec, signe d'étranglement par lierre bien que coupé au pied, branches cassantes, blessures apparentes.



2 *Prunus cerasifera* 'Woodii'

Cerisier d'ornement

CIRCONFÉRENCE À 1M : basse-tige, branches multiples; 38 + 56 + 52 + 24 = circ cumulée: 170 cm


COURONNE Ø. : +/- 7m

HAUTEUR : +/- 6m

ÉTAT SANITAIRE : vieillissant, entrées de pourriture et attaques fongiques visibles sur plusieurs branches principales. Branches sèches.



DP 137 Route de Bellevue

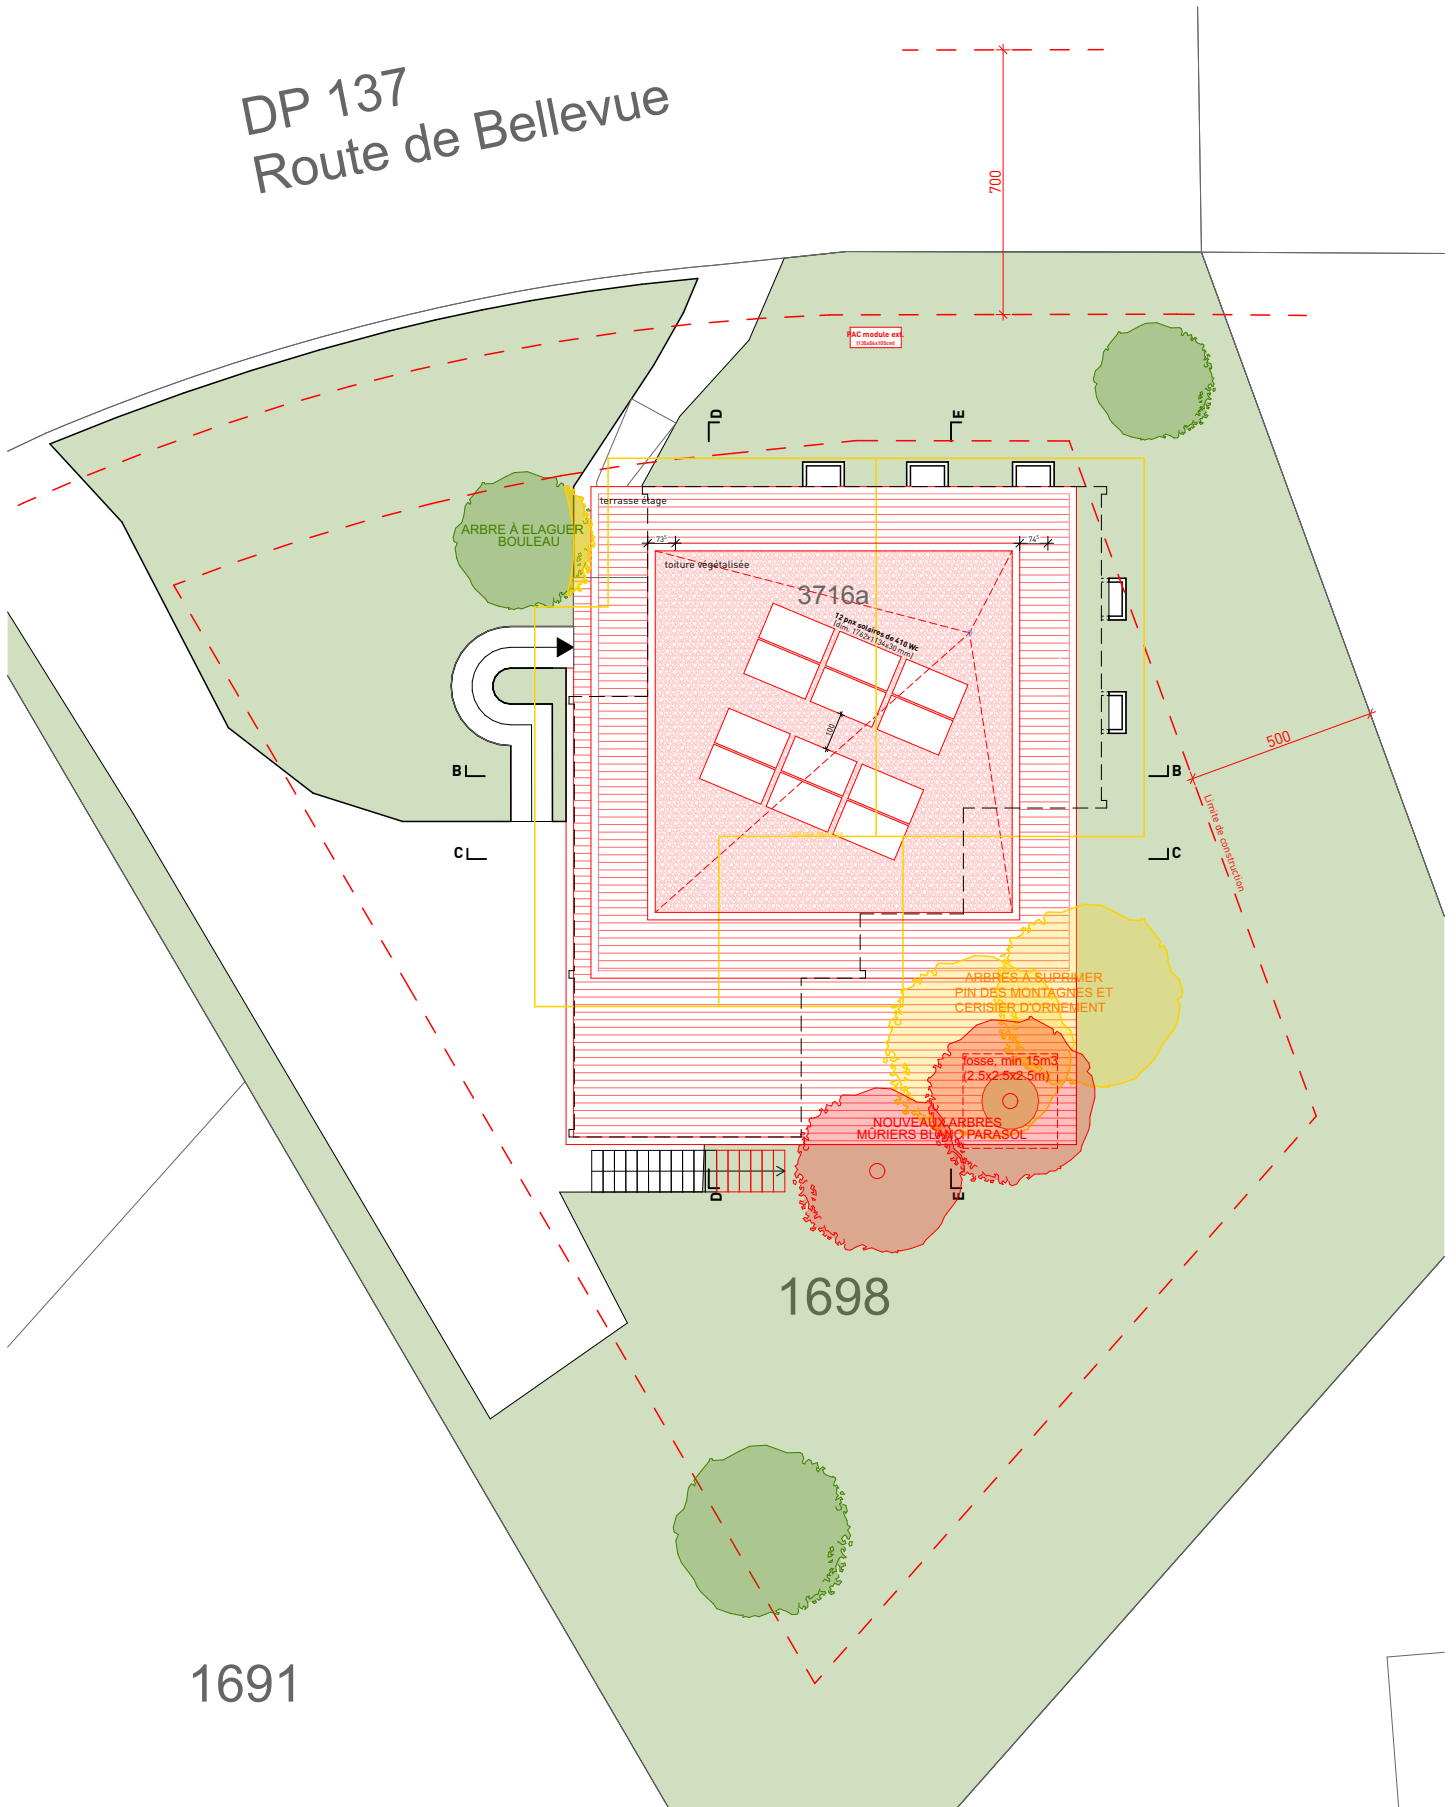

existant
 nouveau
 à démolir

PROPRIETAIRE : M. ROGER AEBI
DEMOL. PARTIELLE ET RECONSTR. DES NIV. REZ ET 1ER EN ATTIQUE DE L'HABITATION
RTE DE BELLEVUE 13 - 1400 YVERDON-LES-BAINS

PLAN SITUATION
07.04.2025

4.33 ENQUÊTE
AEB - N° 301
ECH. 1:200

BELLEVUE 13

THIBAUD ZINGG
 EPFL SIA FAS REG A
 ARCHITECTES URBANISTES

RUE DU FOUR 26
 1400 YVERDON-LES-BAINS

CONTACT@THIBAUDZINGG.CH
 WWW.THIBAUDZINGG.CH

T+41 24 425 95 55