
25-19 **Rue des Champs-Lovats 26 Yverdon-les-Bains Parcelle 5456**
Création d'une marquise, nouvelle enveloppe thermique et mise en conformité des espaces intérieurs avec
3 places parking intérieures, 3 places bus extérieures et 7 places de stationnement pour voitures extérieures
Propriété de : Vinci, Ludovic
Situation
1:500 / A3 / 23.10.2026

Signatures :

Proprietaire :
Vinci, Ludovic
Rue des Champs-Lovats 26
1400 Yverdon-les-Bains

Architecte:
Pereira, Armando
Ateliers d'Architecture SA / AA
CP 14 - Rue de la plaine 5
1400 Yverdon-Les-Bains

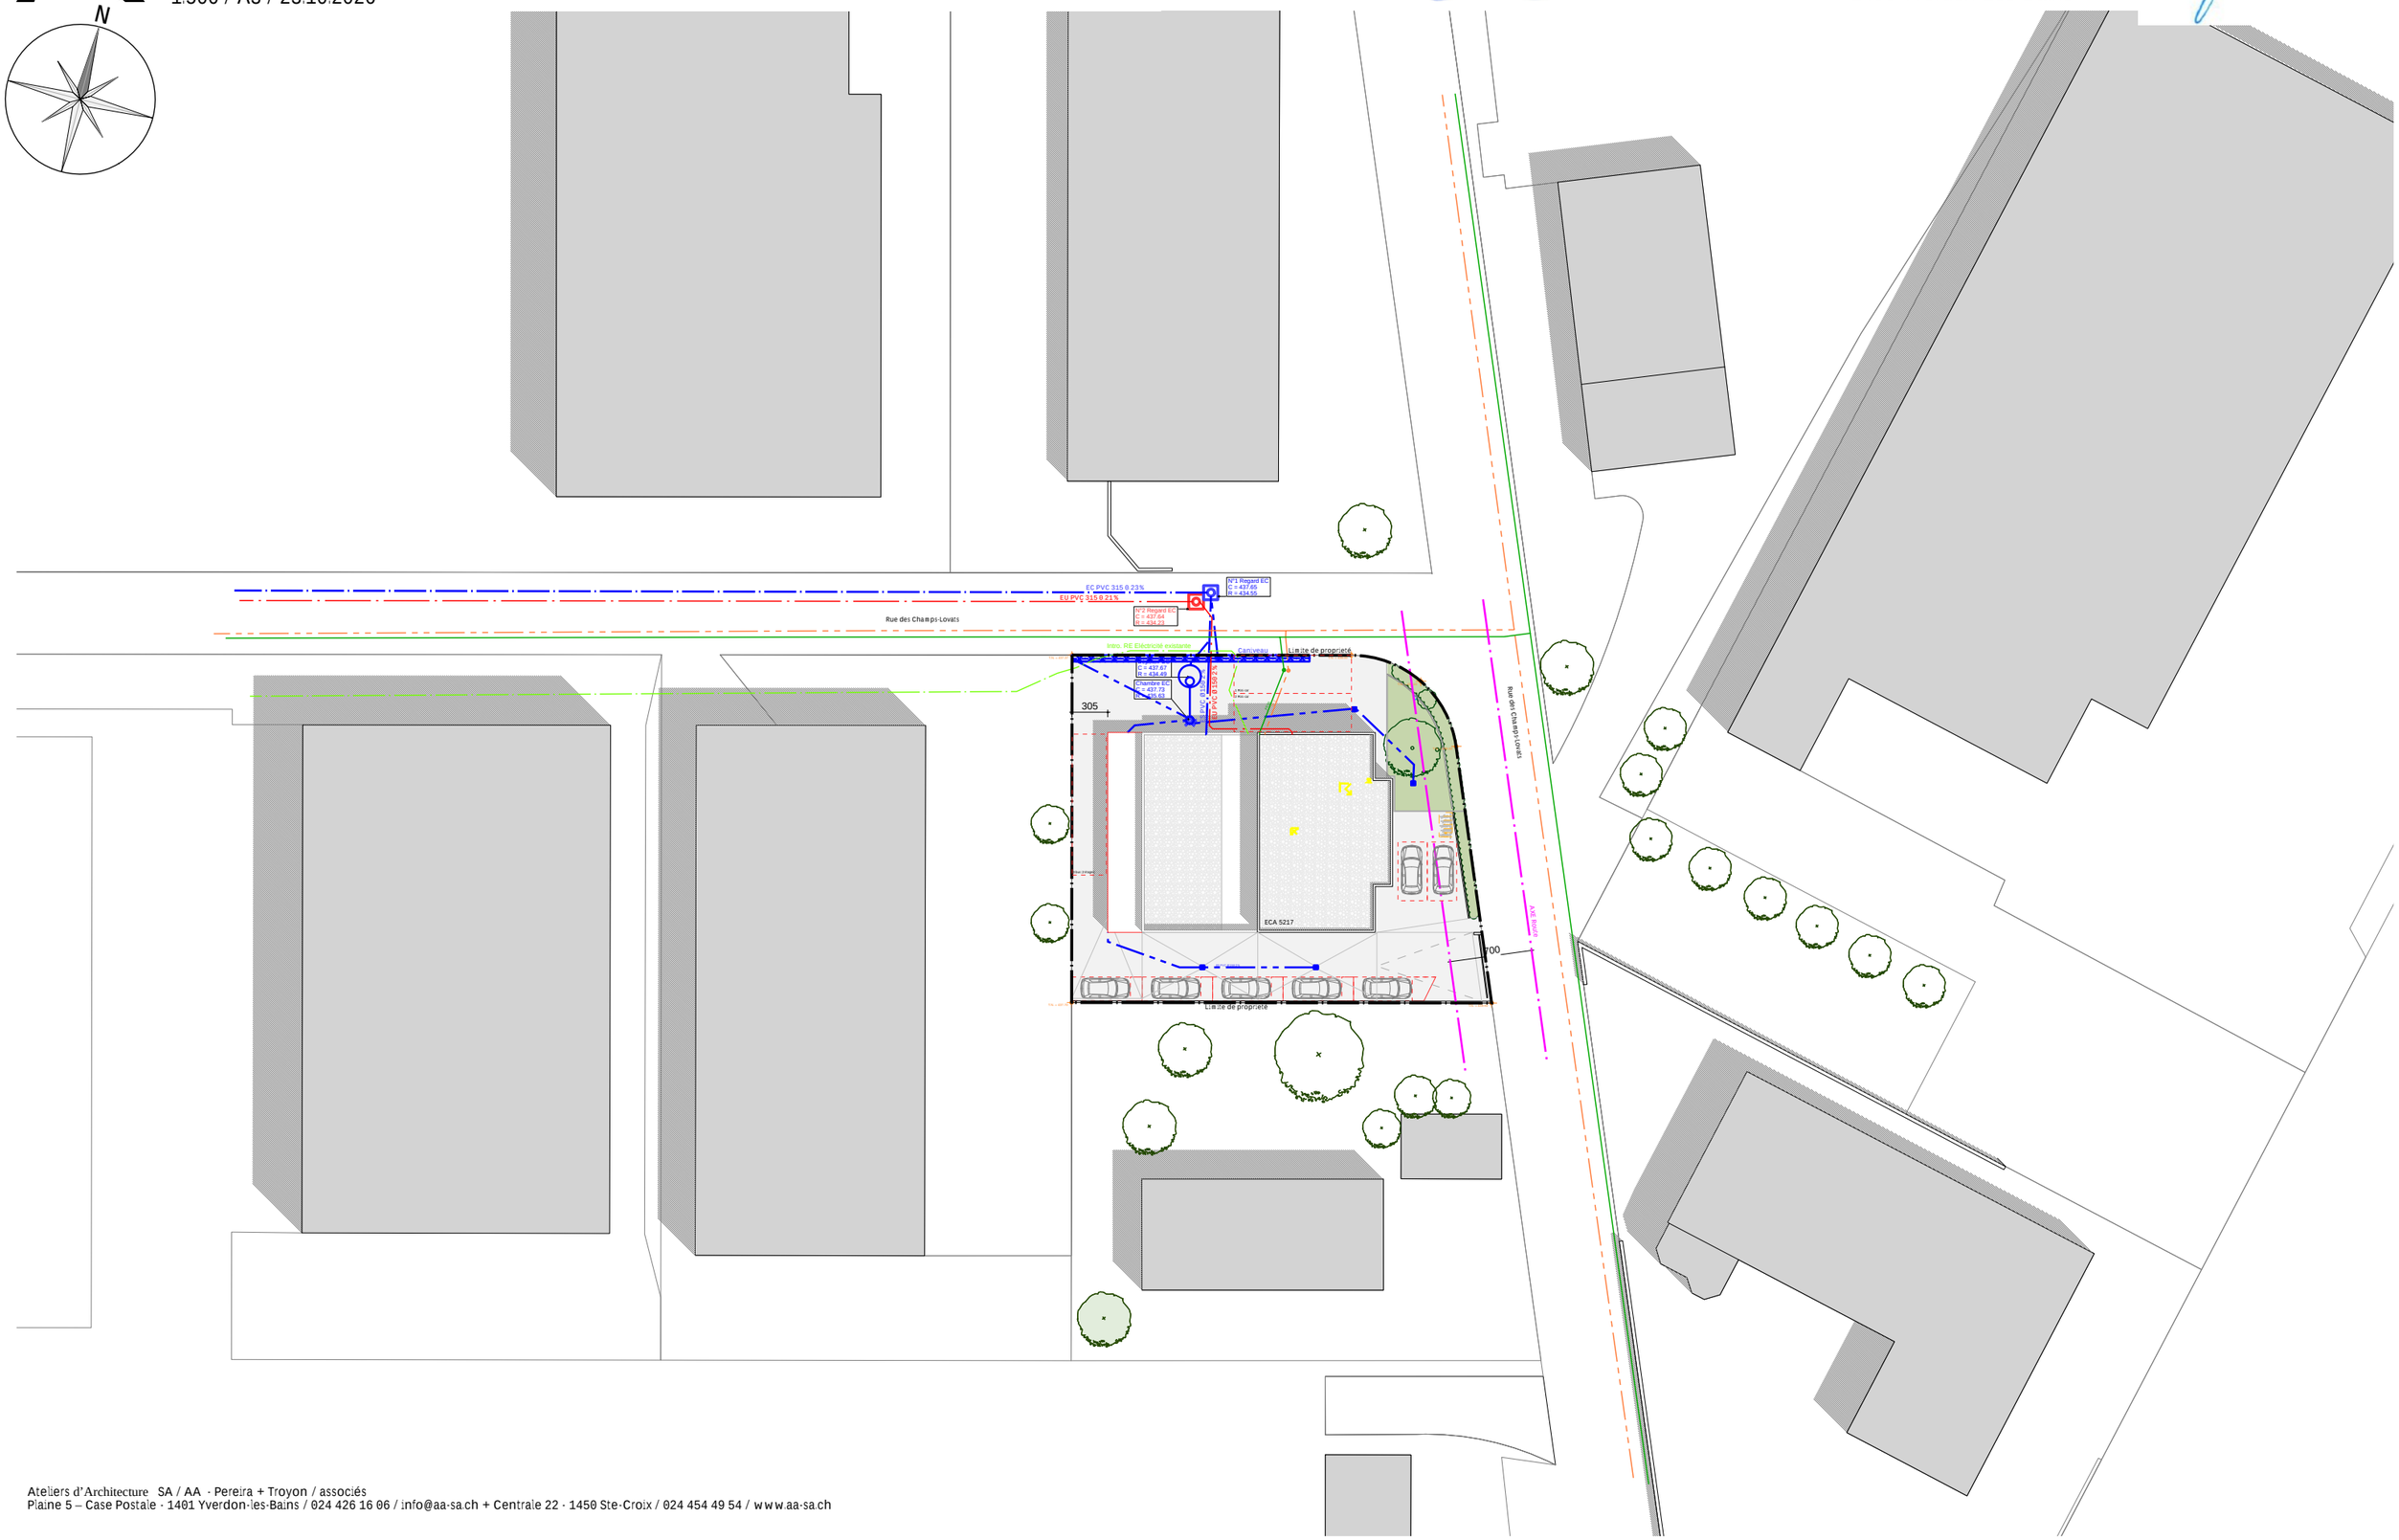

Ateliers d'Architecture SA / AA - Pereira + Troyon / associés
Plaine 5 – Case Postale · 1401 Yverdon-les-Bains / 024 426 16 06 / info@aa-sa.ch + Centrale 22 · 1450 Ste-Croix / 024 454 49 54 / www.aa-sa.ch