

9084

# PLAN DRESSE POUR ENQUETE PUBLIQUE

## Commune de Yverdon-les-Bains

Propriétaire : Commune d'Yverdon-les-Bains  
 Domaine public communal

Parcelle : DP 240

---

Plan RF N°28 (mensuration numérique)  
 Coord. moy.: 2'539'183 / 1'181'090

CN 1203 au 25'000  
 Alt. moy.: 434 m

Affectation réglementaire : Zone de la ville ancienne  
 RPGA adopté par l'autorité compétente le 17.06.2003  
 modifié le 20.09.2016

Front d'implantation obligatoire selon plan fixant  
 la limite des constructions du 17.06.2003

Secteur de protection des eaux : ÜB  
 Note du recensement architectural : ---  
 Dangers naturels : Inondations et Lac : Danger nul

La réalisation du projet n'implique pas une mise à jour du plan RF

Objet : - Réalisation d'une terrasse estivale sur des places de parc

Au nom de la municipalité :  
 Le Syndic Le Secrétaire


Les bénéficiaires :  
**KALAYAJET SARL**  
 Rue de la Plaine 1  
 1400 Yverdon-les-Bains  
 TVA: 359.544.623

**BR+**  
 INGÉNIEURS GÉOMÈTRES BREVETÉS

BR PLUS INGÉNIEURS SA  
 Rue de la Plaine 68 · CP  
 1401 Yverdon-les-Bains  
 T +41 24 425 45 94  
 info.yve@br-plus.ch  
 www.br-plus.ch

Yverdon-les-Bains, le 10 février 2024  
 Hervé VON GUNTEN  
 Ingénieur géomètre breveté

ORDRE VAUDOIS DES GÉOMÈTRES

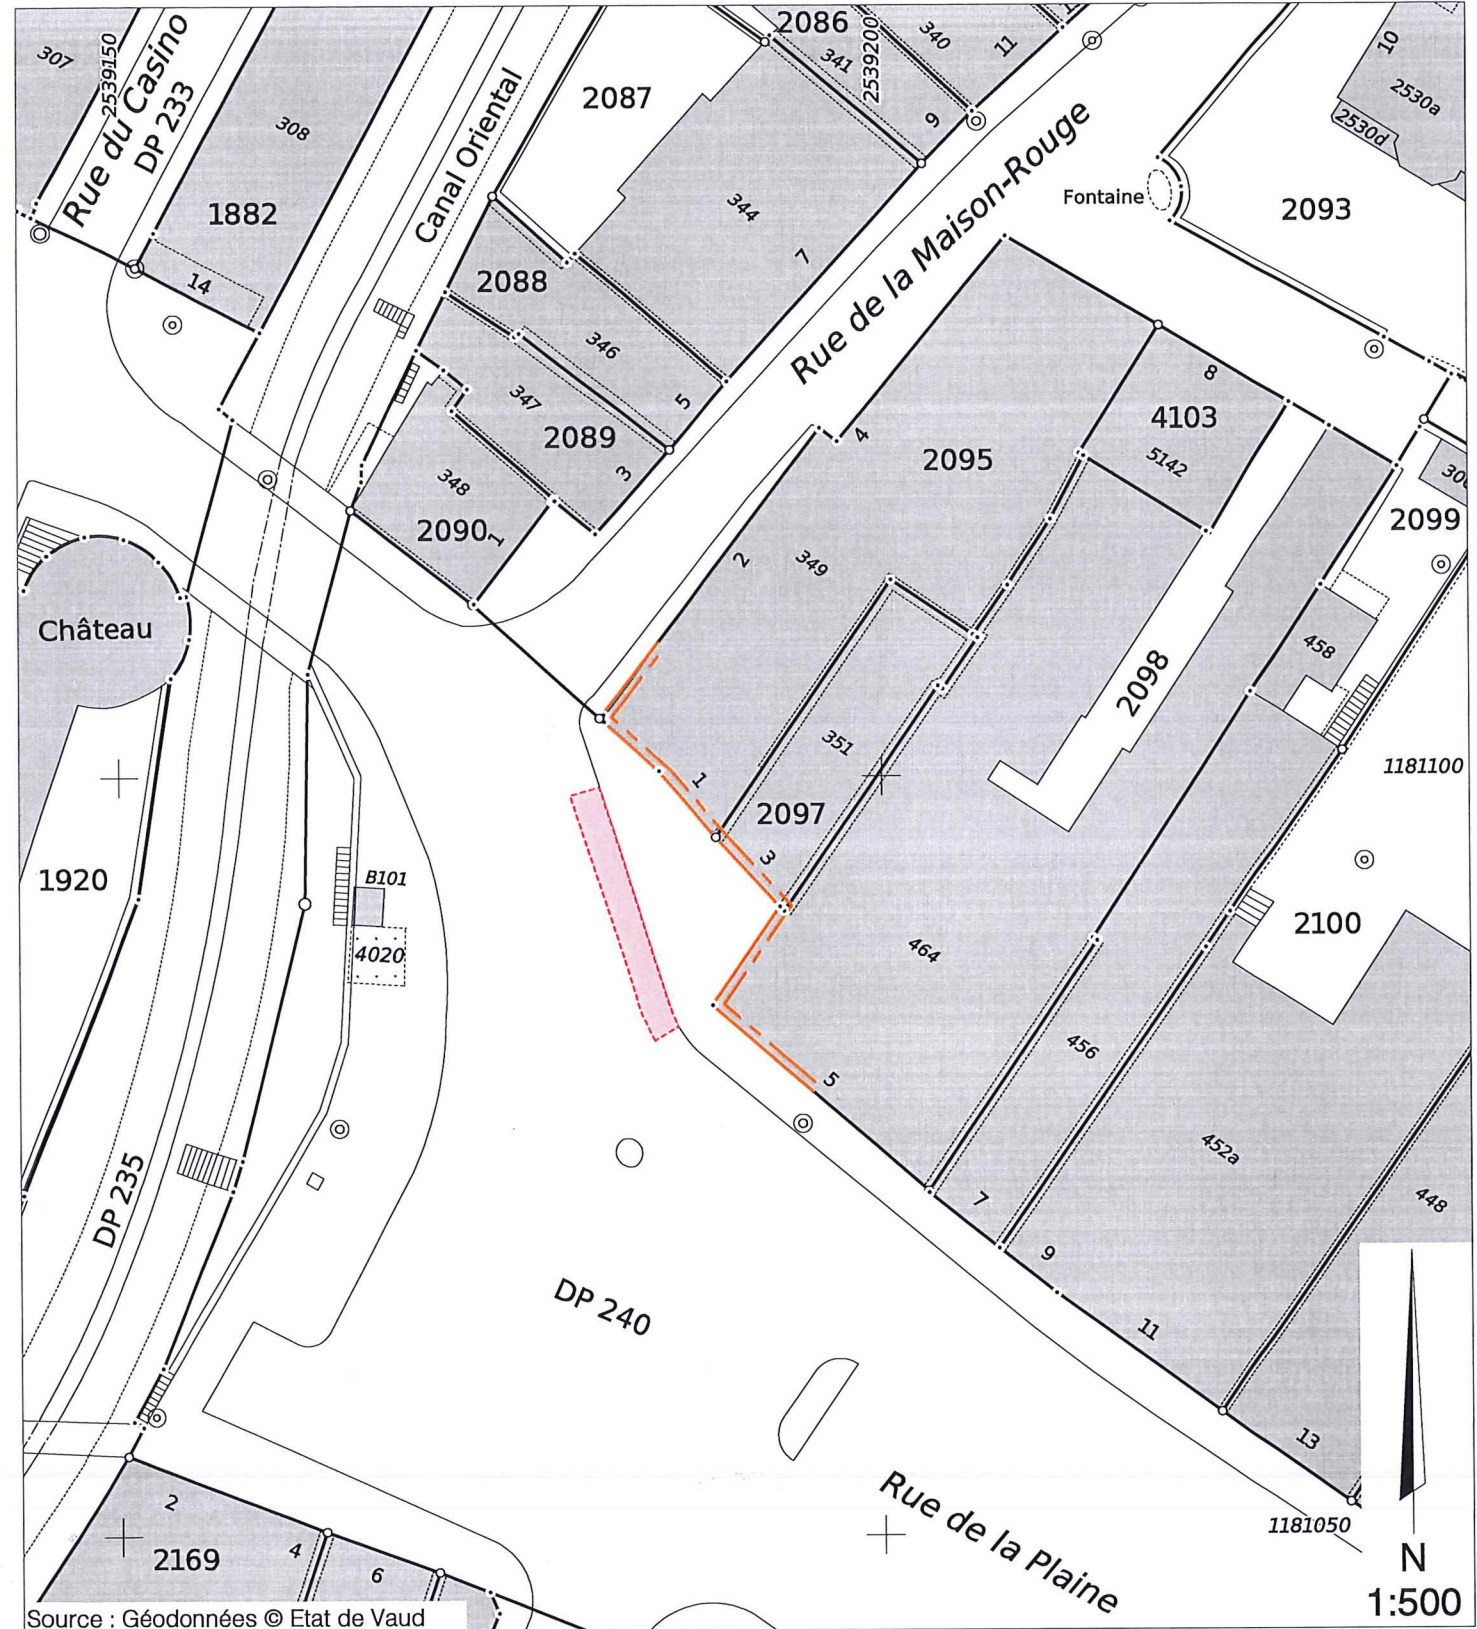

**Légende :**  
 Terrasse estivale rue de la Plaine 1 et 3

**Propriétaires voisins :**  
 P.2095 : HOLMIUM SA  
 P.2097 : Jean-Jacques et Nelly ROBERT  
 P.2098 : PPE Yverdon-les-Bains 5938/4143 à 4148

**Servitudes concernées par le projet :** ---

Mention : ---

N° dossier YVE:  
**5457-200**  
 Dess.: BSU / Ctrt: PTU