

PLAN DRESSE POUR ENQUETE

N°CAMAC 239700
31'419.01

COMMUNE D'YVERDON-LES-BAINS

FOLIO 22	<u>Propriété de:</u> Boada Linder Karine	Batiment commercial ECA n°1408	111 m²
ECHELLE 1:500		Batiment ECA n°1409	18 m²
COORDONNEES 2'538'605 / 1'180'965		Jardin	887 m²
ALTITUDE MOYENNE 430 m		TOTAL	1'134 m²

RECONSTRUCTION APRES INCENDIE BATIMENT ECA n°1408 :
TRANSFORMATION, AGRANDISSEMENT
DU CABINET DE TRAVAIL

Affectation selon plan communal du 17 juin 2003: zone composite
Protection des eaux: secteur "uB"
Note architecturale: –
Degré de sensibilité au bruit: III

La réalisation du projet implique une mise à jour du plan au Registre Foncier

Légende:

- Transformation, reconstruction
- Agrandissement
- Velux

Servitude(s): –

Propriétaires voisins:
970 Cuche Maryline
972 Walter Eric


ES + EU: existants sans changement
Détails: voir plans de l'architecte



Sylvain PITTET
Ing. en environnement EPFL
Géomètre breveté



La Propriétaire:

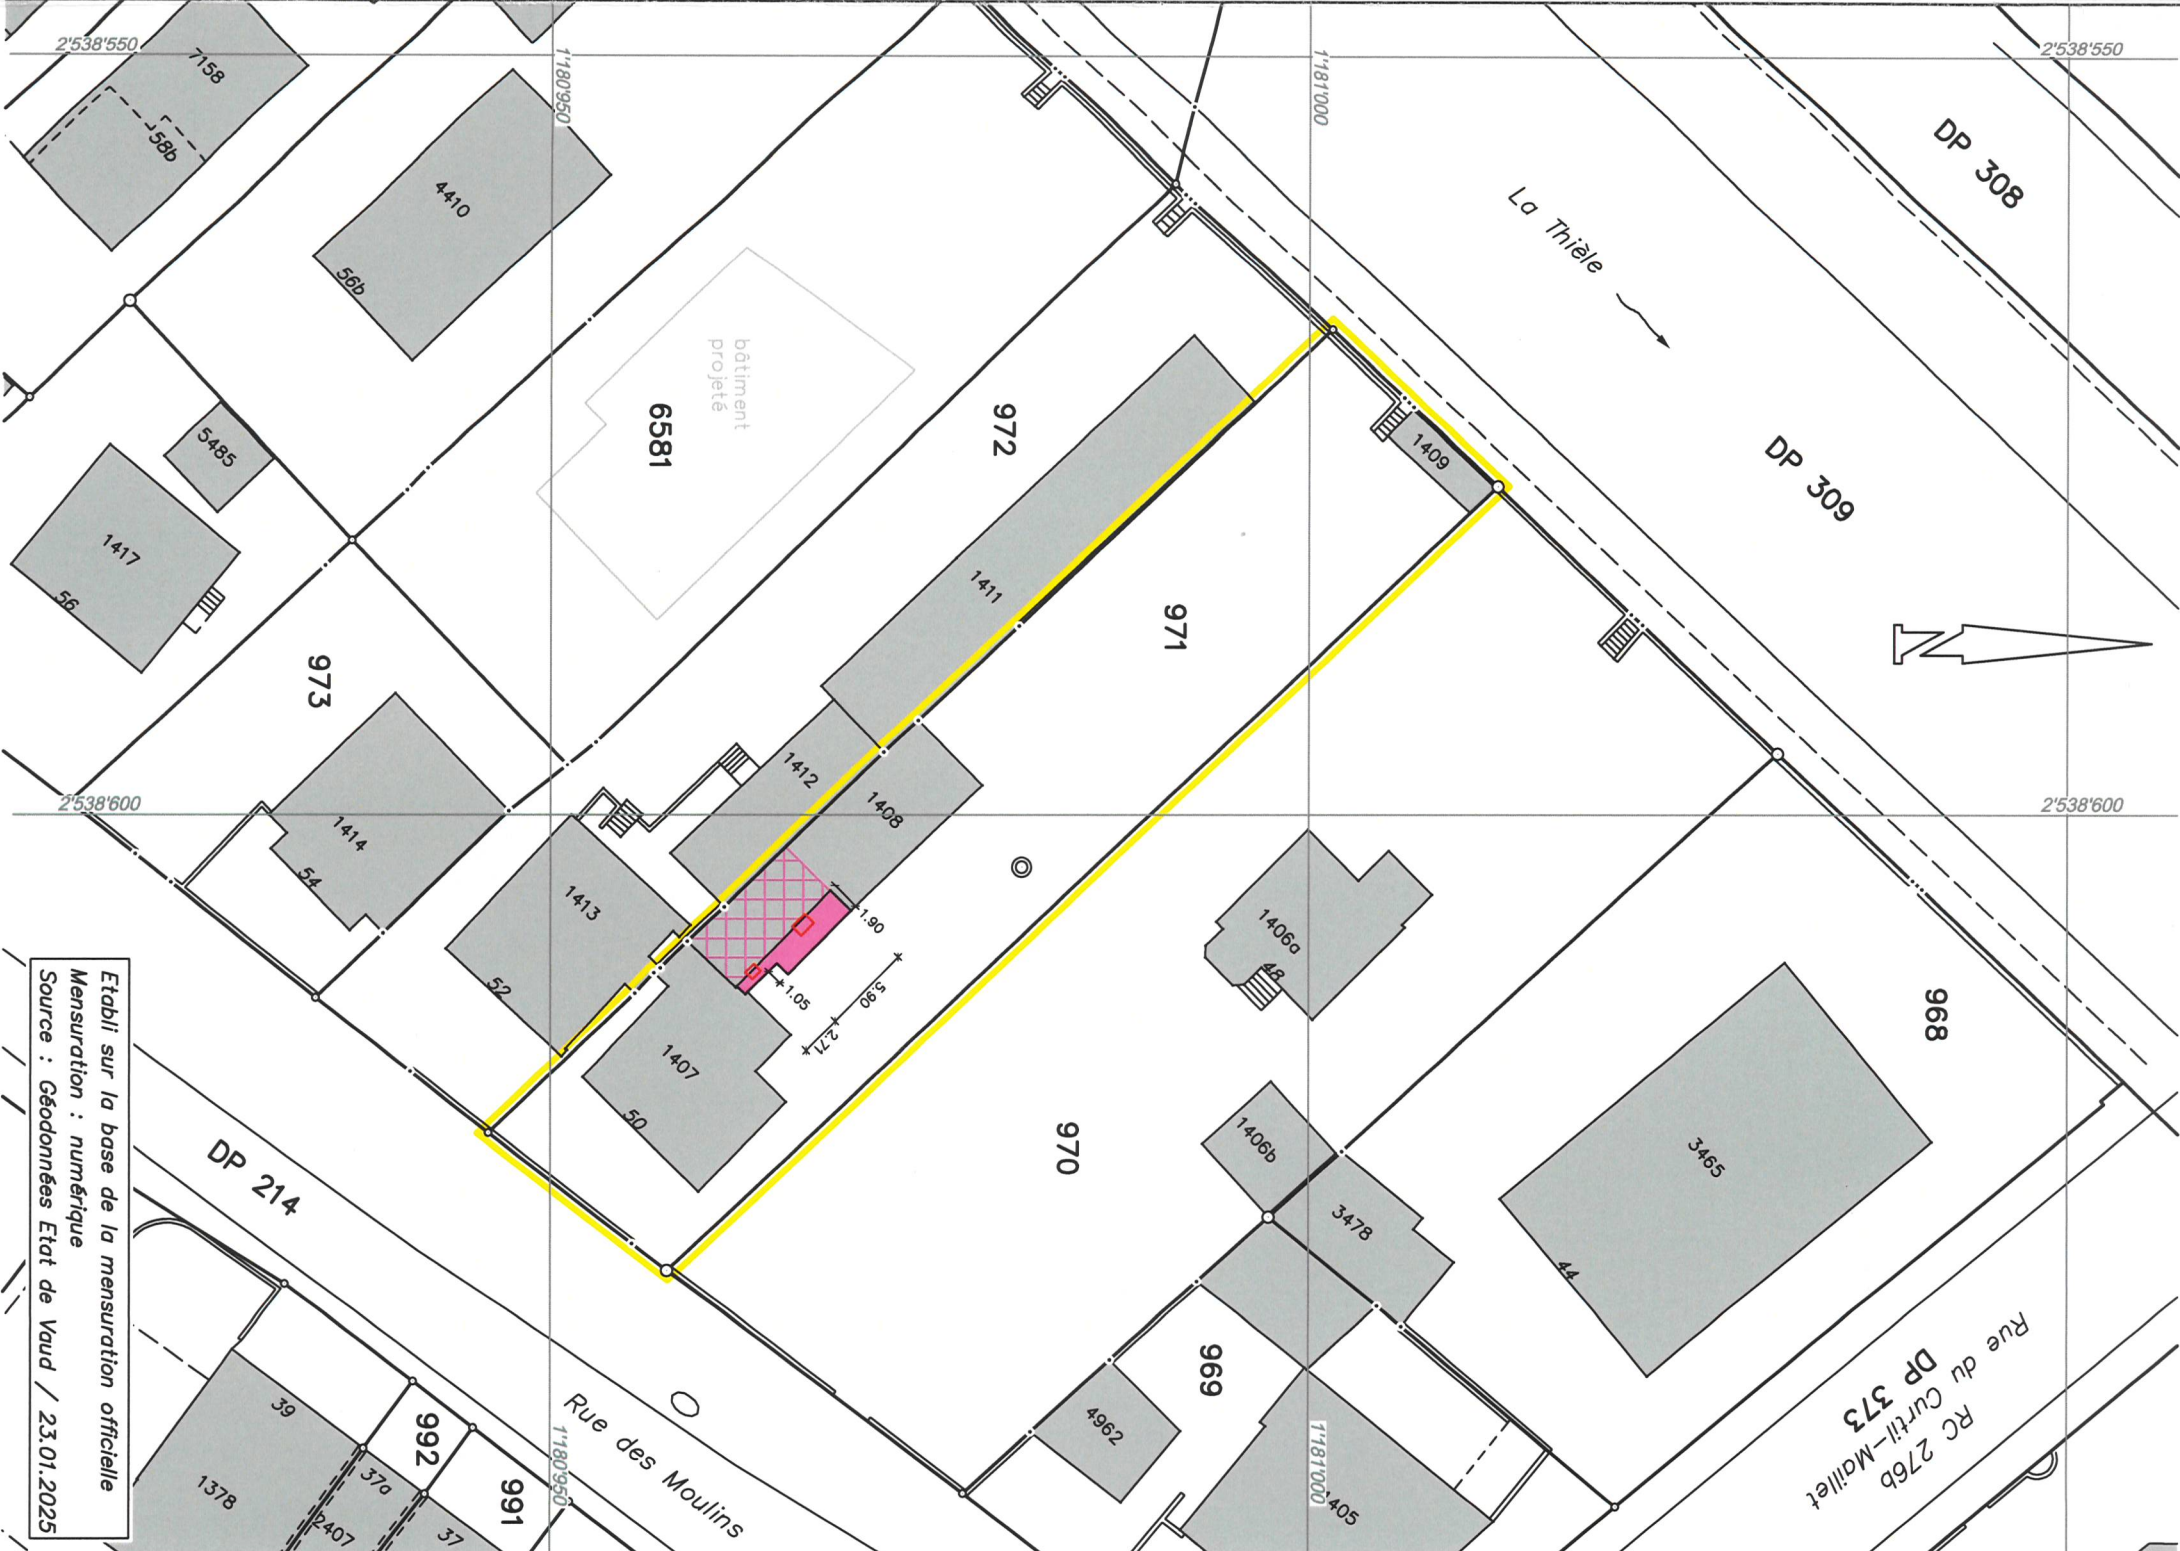

Etabli sur la base de la mensuration officielle
Mensuration : numérique
Source : Géodonnées Etat de Vaud / 23.01.2025