

Plan dressé pour demande d'autorisation

Assainissement énergétique Installation d'une PAC air-eau et de tuiles solaires

Commune :	Yverdon-les-Bains	N°CAMAC :	239'612
Plan RF N° :	22	N°Dossier :	31'084.03
Coordonnées :	2'538'840 / 1'180'835		
Altitude moyenne :	435 m		
Parcelle N° :	944	Habitation ECA n°1299	82 m ²
Propriétaire :	Evans Sandrine	Place jardin	551 m ²
		Surface totale	633 m ²
Affectation du sol :	PEP Jordil - Midi / Aire des constructions principales	Limite des constructions :	selon PEP Jordils - Midi
Date du plan :	30.10.1985	Aire des constructions principales	selon PEP Jordils - Midi
Degré de sensibilité au bruit :	III	Aire des constructions secondaires non-habitables	selon PEP Jordils - Midi
Secteur protection des eaux :	ÜB	Aire non constructible	selon PEP Jordils - Midi
Note architecturale :	-		

Dérogation : Limite des constructions
Relevant du géomètre breveté

La réalisation du projet implique la mise à jour du plan cadastral

La propriétaire :

S. Orodan

JaquierPointet

Jaquier Pointet SA
Rue des Pêcheurs 7 - CP
1401 Yverdon-les-Bains
www.jaquierpointet.ch



Sylvain PITTET
Ingénieur géomètre breveté

Yverdon-les-Bains, le 21 mars 2025



Propriétaires voisins

Parcelle 947 Decker Shanti Willow et Decker Françoise
Parcelle 4398 PPE fts 5938/4802 à 5938/4839

Servitudes concernées par le projet


1998/2517 D Canalisations d'eau, de gaz et d'égouts
1998/2518 C Zone/quartier : Alignement des constructions
1998/2524 D Passage à pied

Légende

- Transformation
- Mur
- Escalier
- Velux
- PAC
- Balcon refait
- Citerne de récupération d'eau de pluie (enterrée)
- Démolition

Détails : voir plan de l'architecte

Les EU et EC restent inchangés

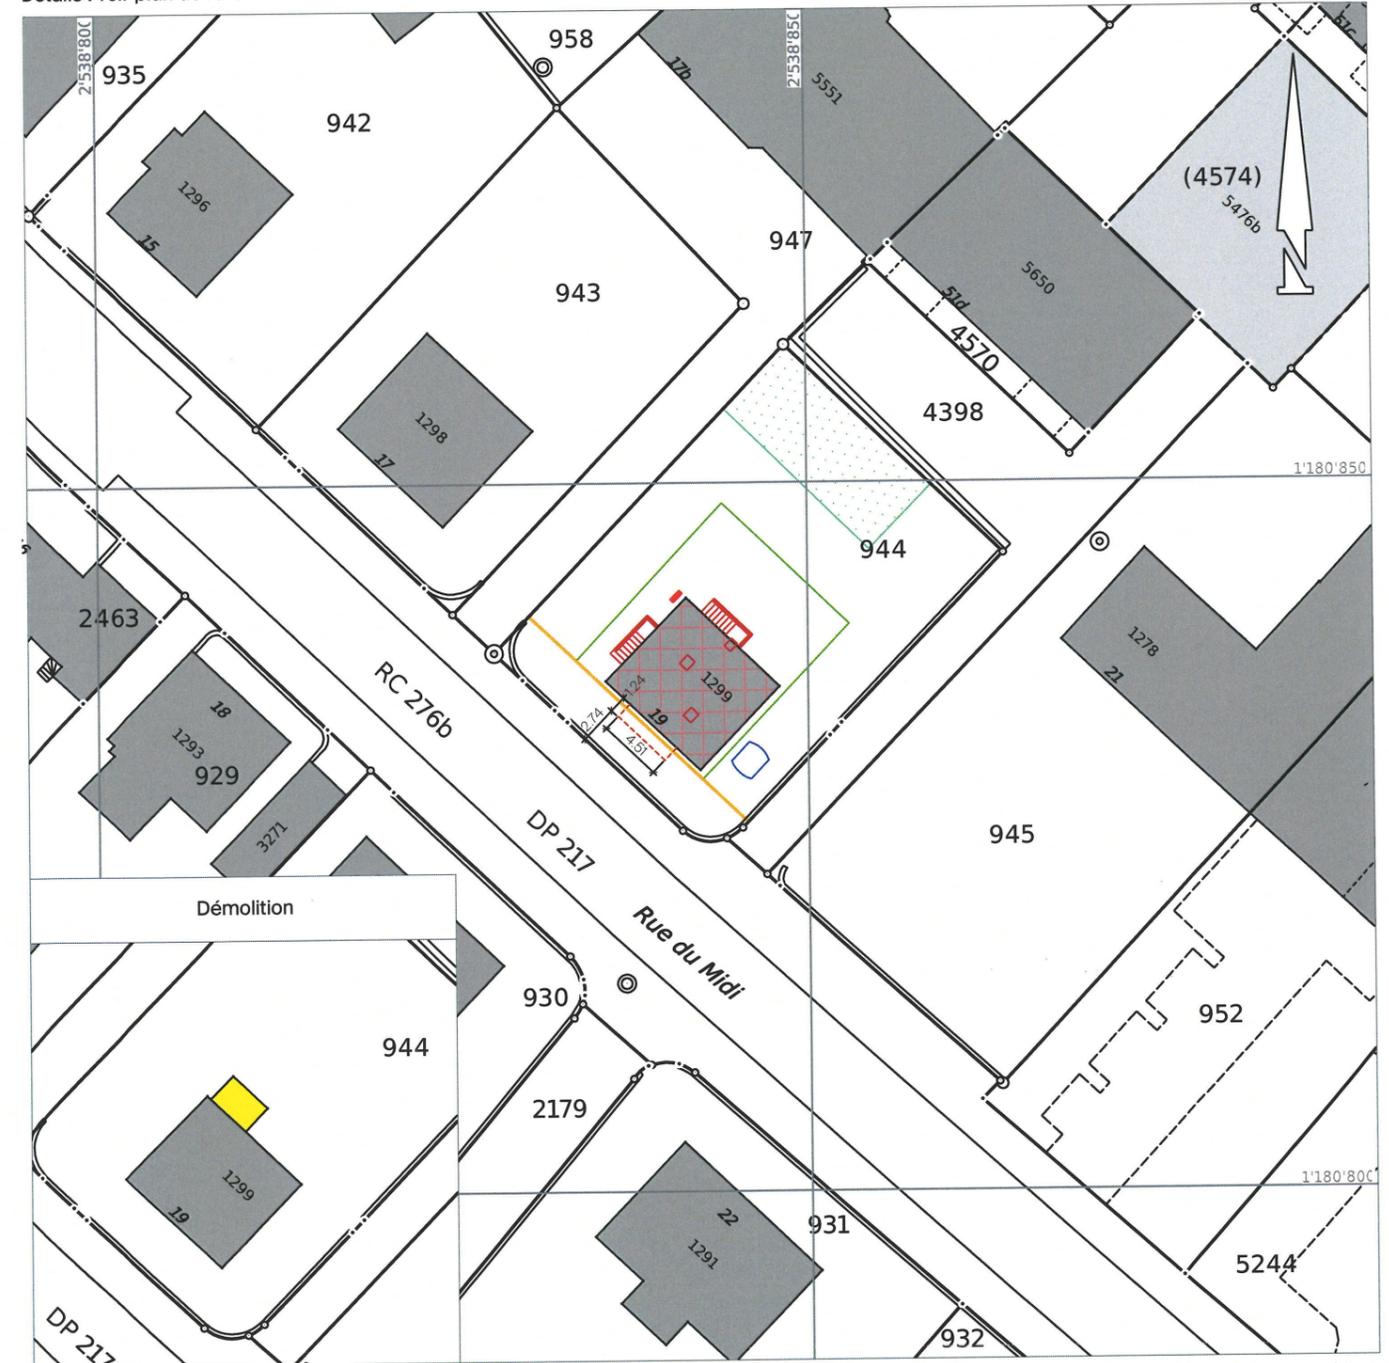

Echelle 1 : 500

Mensuration numérique
Source : Géodonnées @ Etat de Vaud / 21.03.2025
31084-03-01b-ENG-250321-YSC.dwg