

PLAN DRESSE POUR ENQUETE PUBLIQUE

Commune d'Yverdon-les-Bains

Propriétaires :	Parcelles :	Désignations RF :	Surfaces :
Commune d'Yverdon-les-Bains	3301	Bâtiment commercial n°ECA 5874 :	216 m ²
		Accès, place privée :	1'774 m ²
		Jardin :	855 m ²
		Trottoir, place piétonnière	21 m ²
		Total :	<u>2'866 m²</u>
	DDP :		
Coop Pronto AG	(6541)	Bâtiment commercial n°ECA 5874 :	216 m ²
		Surface total DDP :	<u>2'103 m²</u>

Plan RF N°1 (mensuration numérique)	CN 1183 au 25'000
Coord. moy.: 2'537'910 / 1'182'345	Alt. moy.: 434 m
Affectation réglementaire : Zone d'activités, secteur 1 RPGA approuvé par l'autorité compétente le 17.06.2003 et modifié le 27.07.2016	Lim. constr. selon art. 36 LRou 
DSB : III	Espace réservé aux eaux (ERE) 
Secteur de protection des eaux : ùB	
Note du recensement architectural : ---	
Dangers naturels : Inondations lac: Danger nul Inondations par les crues: Danger nul	
La réalisation du projet implique une mise à jour du plan RF	

Objet : - Régularisation de l'installation AdBlue.

Attestation d'enquête :

Le propriétaire :

AU NOM DE LA MUNICIPALITÉ
Le Syndic: Le Secrétaire




Yverdon-les-Bains, le 17 décembre 2024

Hervé VON GUNTEN
Ingénieur géomètre breveté

BR+
INGÉNIEURS GÉOMÈTRES BREVETÉS

BR PLUS INGÉNIEURS SA
Rue de la Plaine 68 · CP
1401 Yverdon-les-Bains
T +41 24 425 45 94
info.yve@br-plus.ch
www.br-plus.ch

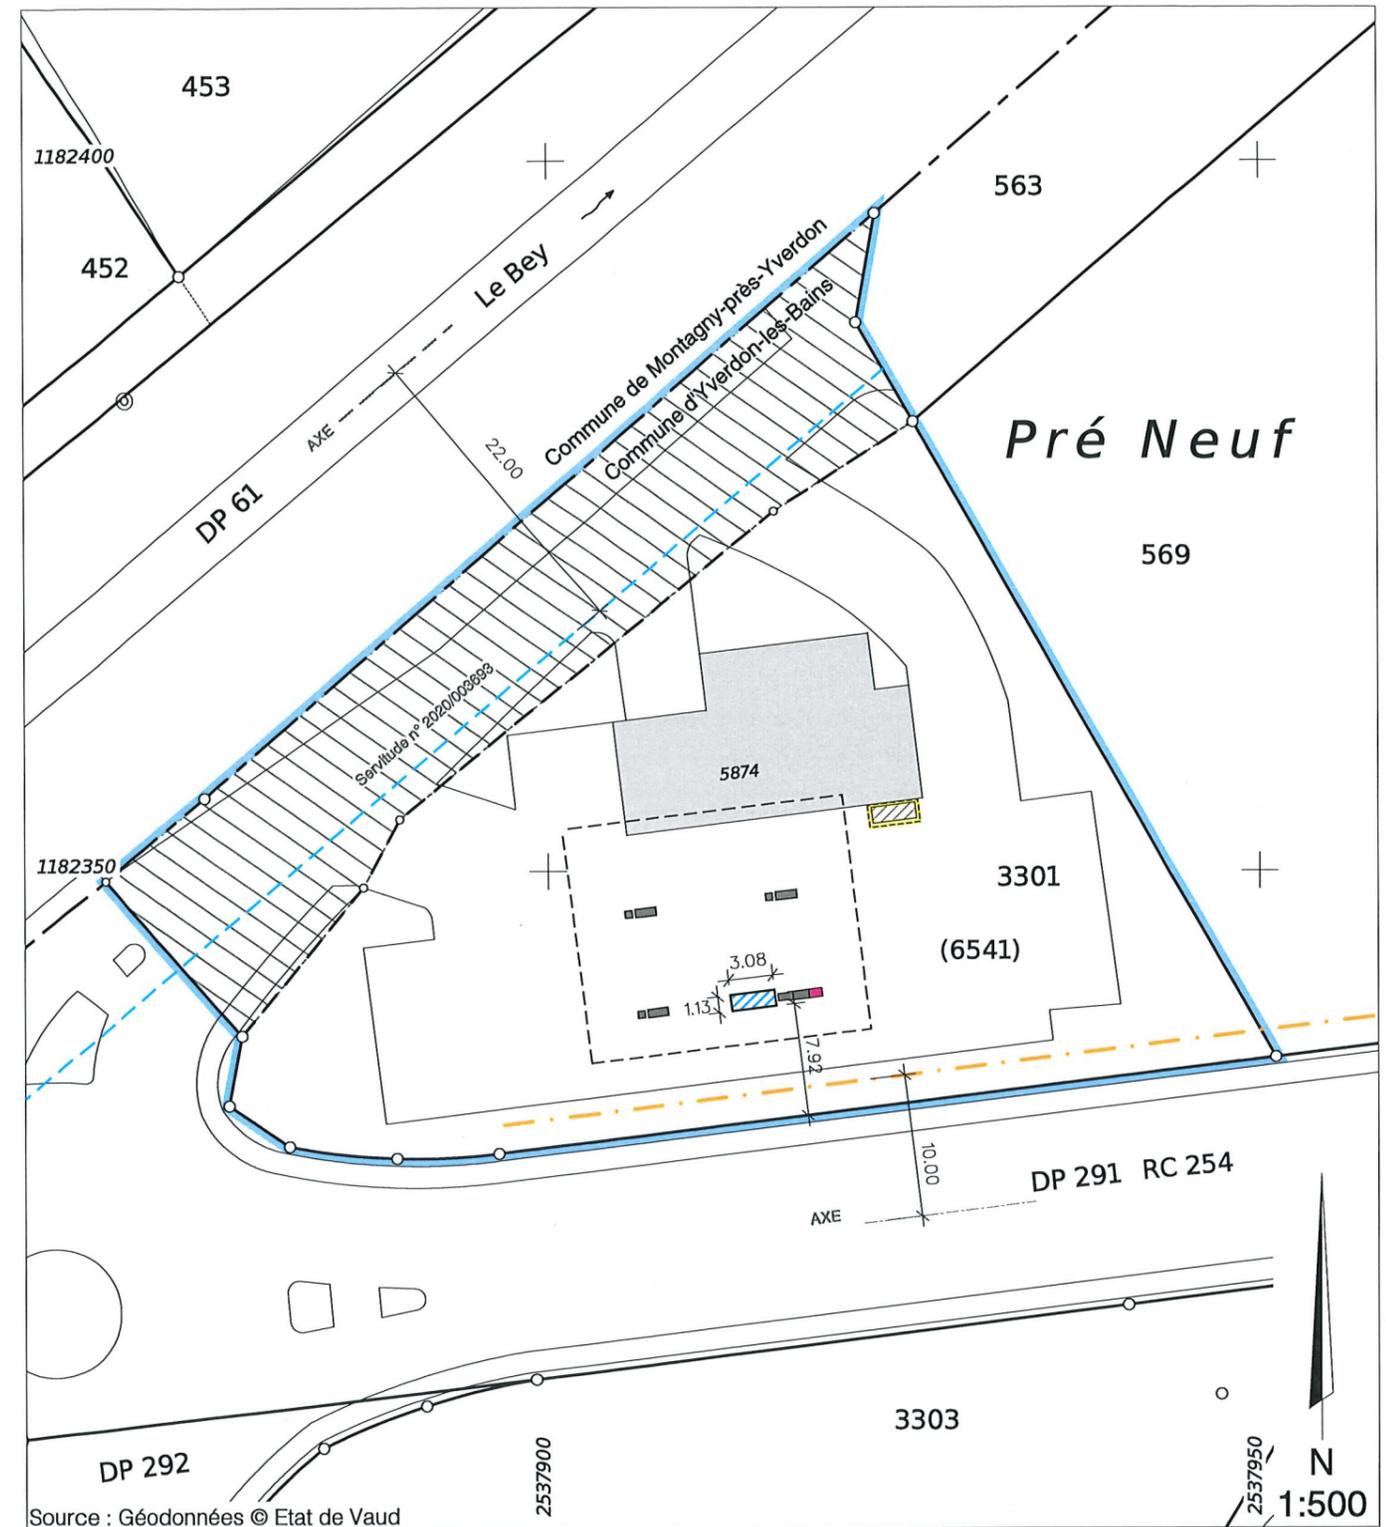

Source : Géodonnées © Etat de Vaud

Légende :

Aménagement :

	Nouvelle position citerne AdBlue		Ancienne position citerne AdBlue		Parcelle(s) concernée(s)
	Pompes AdBlue				
	Pompes existantes				

Les EU et ES seront raccordées aux canalisations existantes

Propriétaires voisins :

P.563 : Commune d'Yverdon-les-Bains
P.569 : Moulin d'Yverdon, société coopérative, Yverdon-les-Bains

Servitudes concernées par le projet:

N°2020/0003688, Superficie, Jusqu'au 26.06.2050
N°2020/003693: Passage public à pied et pour tous véhicules

Mention : ---

N° dossier YVE:
4124-500
Dess.: CBO / Ctrl: JSC