

PLAN DRESSE POUR ENQUETE PUBLIQUE

Commune d'Yverdon-les-Bains

Propriétaire :	Parcelle :	Désignations RF :	Surfaces :
SEMI Sàrl	70	Habitation, N°ECA 3432	244 m ²
		Jardin	674 m ²
			<u>918 m²</u>

Plan RF N°36 (mensuration numérique)	CN 1203 au 25'000
Coord. moy.: 2'539'580 / 1'180'405	Alt. moy.: 435 m
Affectation réglementaire : Zone résidentielle 2 RPGA approuvé par l'autorité compétente le 17.06.2003 modifié le 20.09.2016	Lim. constr. selon art. 36 LRou
DSB : II Secteur de protection des eaux : Au Note du recensement architectural : --- Région archéologique n°387/372 Dangers naturels : Inondations : Danger imprévisible (résiduel); LAC : Danger nul La réalisation du projet implique une mise à jour du plan RF	


Objet : - Isolation périphérique en façades, isolation de la dalle des combles, isolation du plafond du sous-sol, remplacement des fenêtres

Attestation d'enquête : Le propriétaire :




BR PLUS INGÉNIEURS SA
Rue de la Plaine 68 · CP
1401 Yverdon-les-Bains
T +41 24 425 45 94
info.yve@br-plus.ch
www.br-plus.ch

Yverdon-les-Bains, le 9 avril 2025

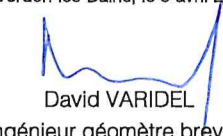

David VARIDEL
Ingénieur géomètre breveté



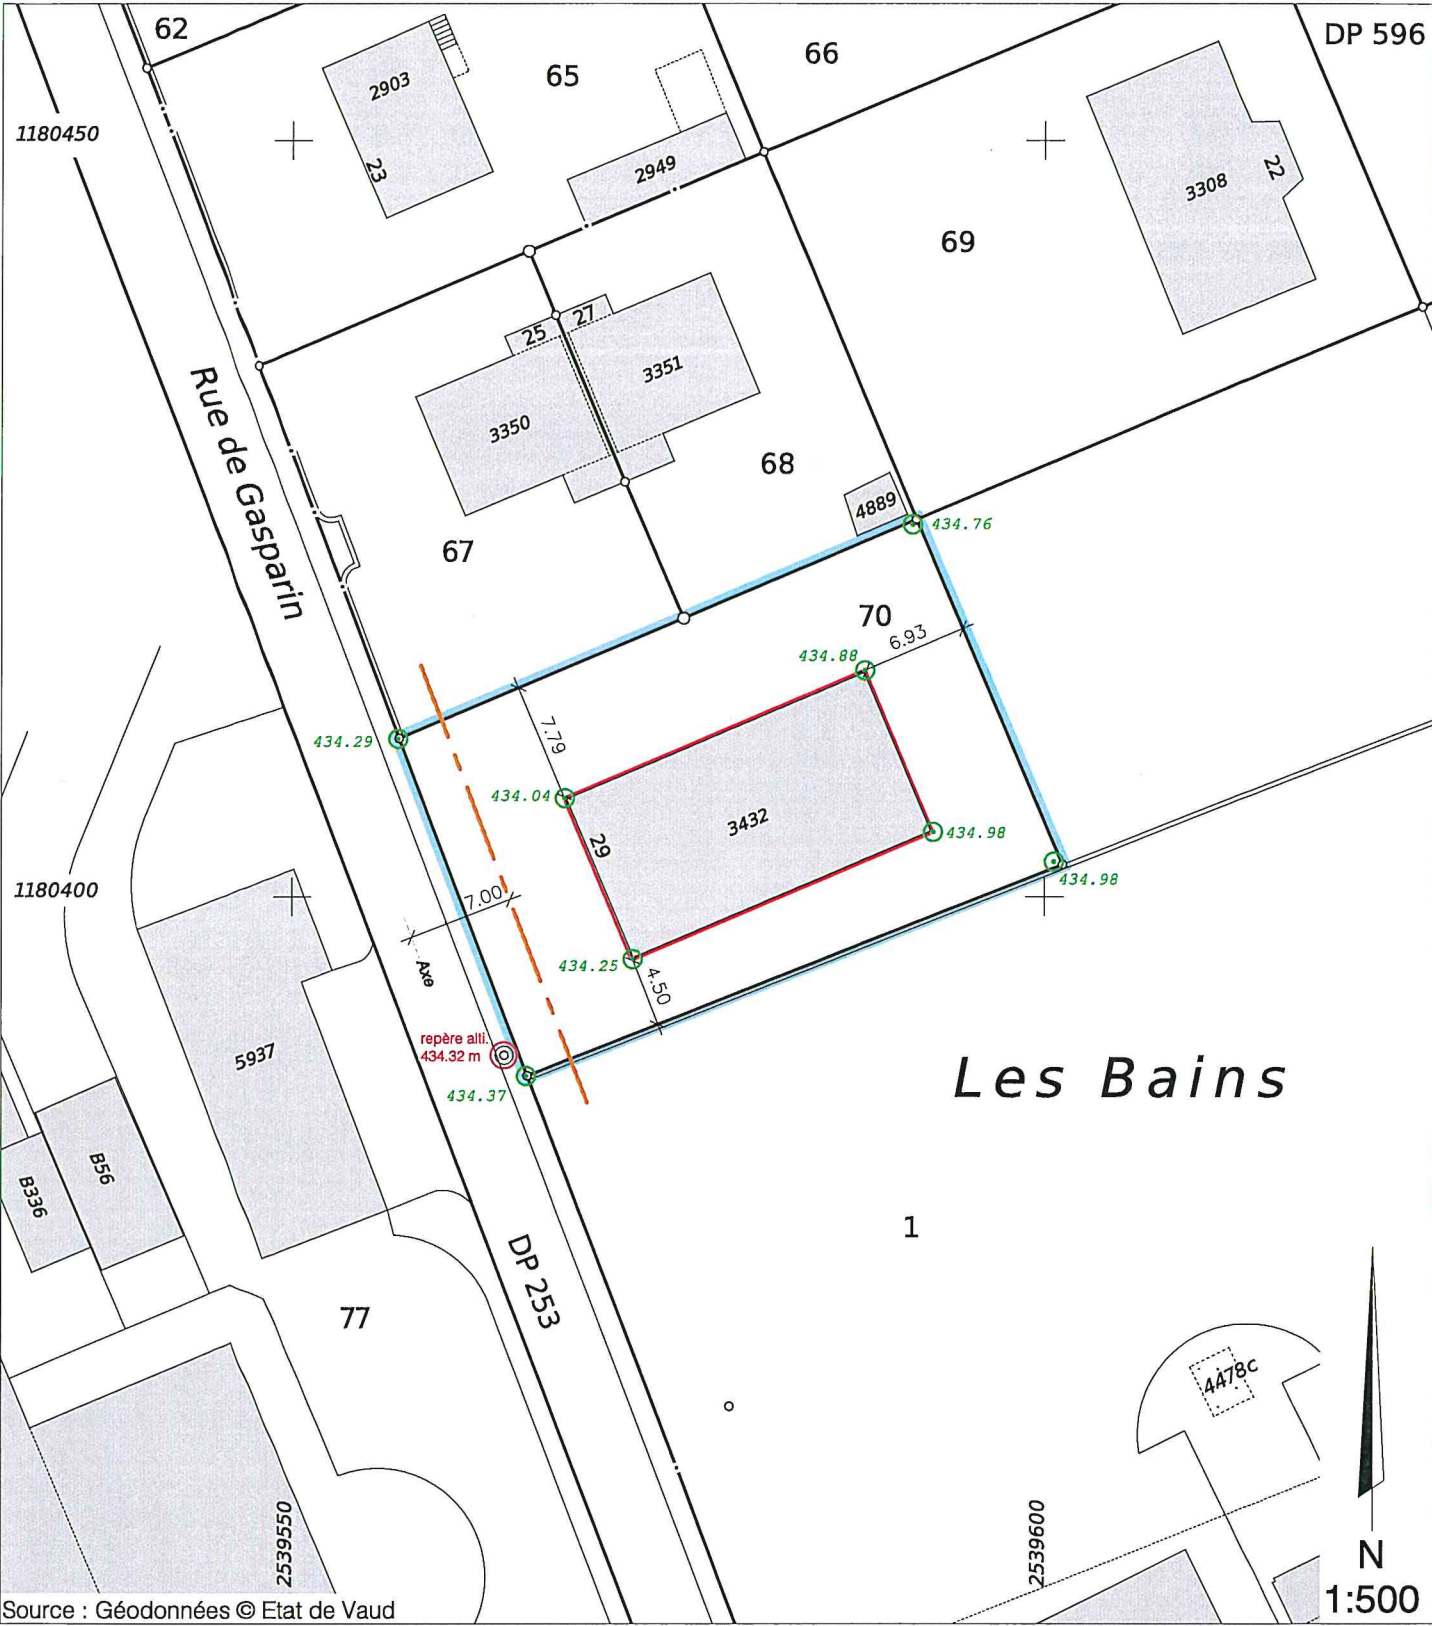

Légende :

- Isolation périphérique (22 cm)
- Parcelle concernée
- Altitudes mesurées au sol

Propriétaires voisins :

- P.1 : Commune d'Yverdon-les-Bains
- P.67 : Jacques et Laurent PERRIER
- P.68 : Jérôme et Monica JEANNERET-GROSJEAN
- P.69 : Retraites Populaires, Lausanne

Servitude concernée par le projet :

Mention :

N° dossier YVE:
5778-100
Dess.: RLA / Ctrl: PTU