

PLAN DRESSE POUR ENQUETE PUBLIQUE

Commune d'Yverdon-les-Bains

Propriétaire : SEMI Sàrl	Parcelle : 547	Désignations RF : Habitation, N°ECA 3287 Jardin	Surfaces : 233 m² 893 m² <u>1'126 m²</u>
-----------------------------	-------------------	---	---

Plan RF N°10 (mensuration numérique)
Coord. moy.: 2'538'115 / 1'181'765

CN 1203 au 25'000
Alt. moy.: 433 m

Affectation réglementaire : Zone résidentielle 1
hauteur à la corniche limitée à 10.5 m
RPGA approuvé par l'autorité compétente le 17.06.2003
modifié le 20.09.2016

Lim. constr. selon plan d'affectation
fixant la limite des constructions
N°1/10 approuvé le 17.06.2003

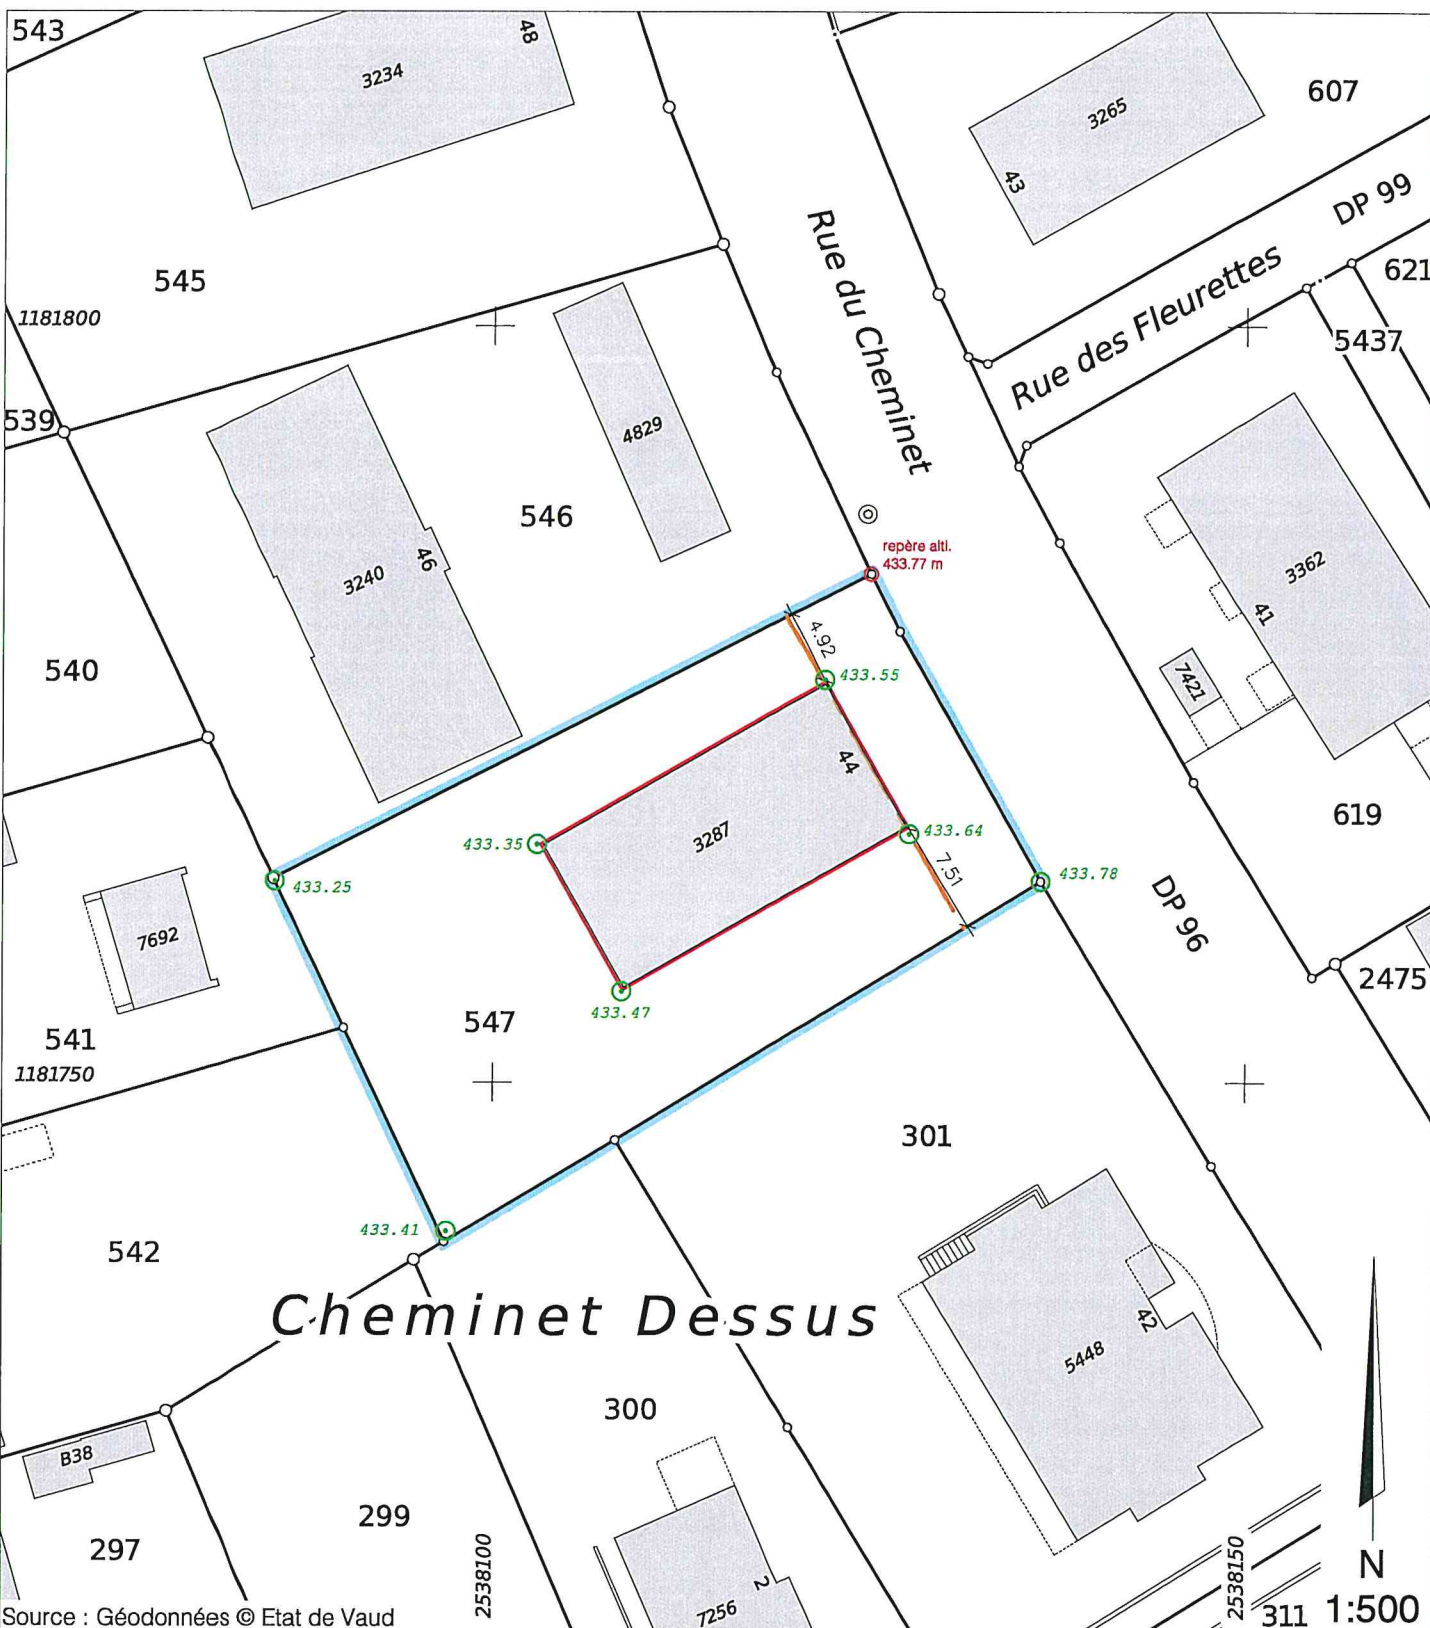
DSB : II
Secteur de protection des eaux : ÜB
Note du recensement architectural : ---
Dangers naturels : Inondations et LAC : Danger nul

La réalisation du projet implique une mise à jour du plan RF

Objet : - Isolation périphérique en façades, isolation de la toiture, isolation du plafond du sous-sol, remplacement des fenêtres

Attestation d'enquête :

Le propriétaire :

Légende :

- Isolation périphérique (20 cm)
- Altitudes mesurées au sol
- Parcelle concernée

Propriétaires voisins :

- P.300 : Silvana BUCHMÜLLER
- P.301 : PPE
- P.541 : Heidi et Jean-Philippe BINGGELI
- P.542 : Hans BURKHALTER
- P.546 : Antoine Michel MARTIN

Servitude concernée par le projet :

Mention :

N° dossier YVE:
5779-100
Dess.: RLA / Ctrl: PTU