


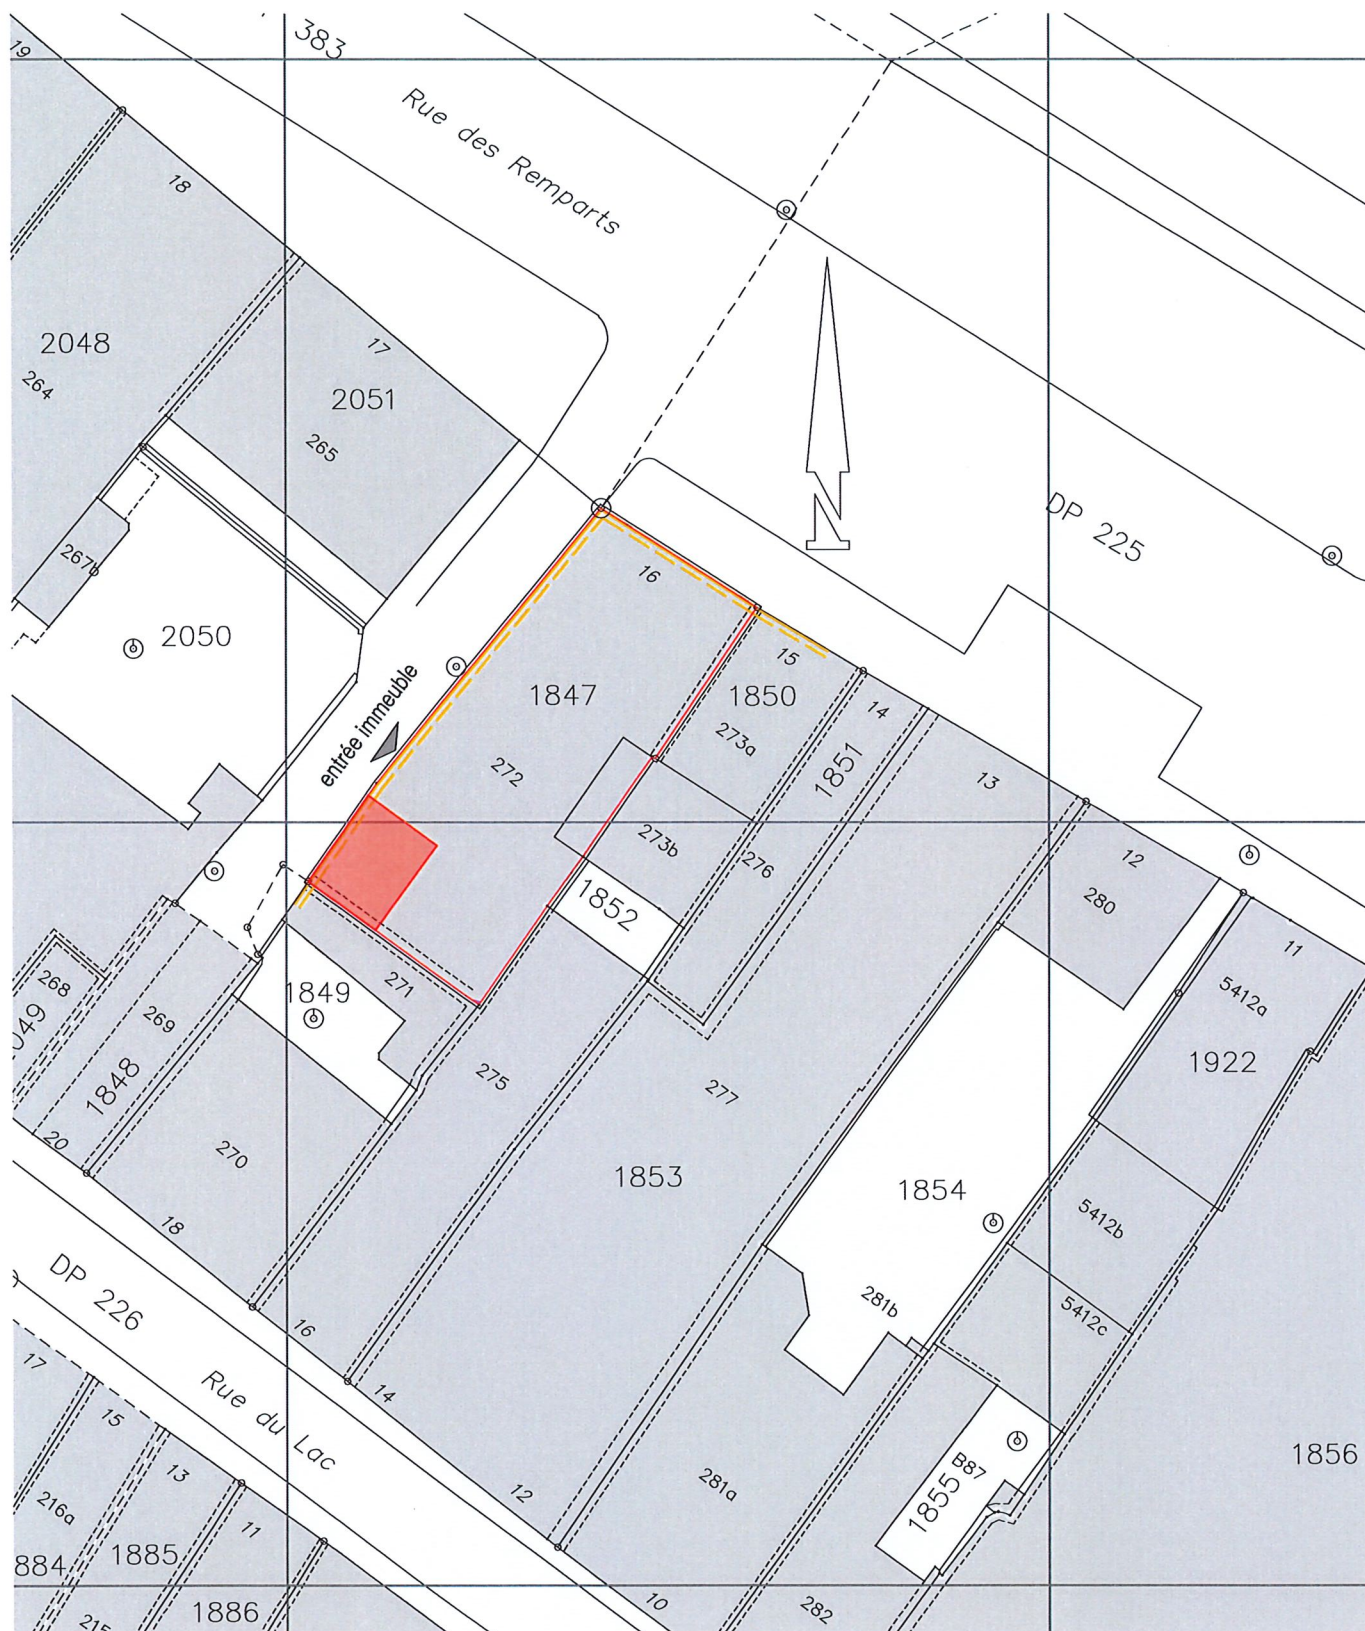

PLAN DE SITUATION 1:500

DOSSIER DE MISE A L'ENQUETE

Changement d'affectation | Aménagement d'un local commercial

CAMAC N° 242839

04.07.2025

Propriétaires voisins:

1849 SANDOZ Michel

1850 EHINGER Jean-Claude

1852 BLANQUET Pascal

Date : 04.07.25

Le maître de l'ouvrage :

L'architecte :

etcaetera sàrl

architecture & design

Industriestrasse 13

CH-2543 Lengnau

T +41 32 6533350