

PLAN DRESSE POUR ENQUETE PUBLIQUE

Commune d'Yverdon-les-Bains

Propriétaire :	Parcelle :	Désignations RF :	Surfaces :
Thomann promotion immobilière SA	5242	Bâtiment, N° 892	20 m ²
		Habitation, N° 894	203 m ²
		Jardin	5'245 m ²
			<u>5'468 m²</u>

Plan RF N°41 (mensuration numérique)	CN 1203 au 25'000
Coord. moy.: 2'540'205 / 1'180'665	Alt. moy.: 450 m

Affectation réglementaire : Zone intermédiaire
RPGA approuvé par l'autorité compétente le 17.06.2003
dernière modification approuvée le 20.09.2016
DSB : II
Secteur de protection des eaux : Au
Note du recensement architectural : ---
Dangers naturels : Inondations et Glissements superficiels spontanés : Danger nul /
Glissements profonds permanents : Danger faible
La réalisation du projet implique une mise à jour du plan RF

Objet : Démolition du bâtiment N°ECA 892

Attestation d'enquête :

Le propriétaire :

Thomann Promotion Immobilière SA
Avenue Haldimand 103
1400 Yverdon-les-Bains
Tél. 024 441 16 66
Email: promotion@tpisa.ch


BR⁺

INGÉNIEURS GÉOMÈTRES BREVETÉS

BR PLUS INGÉNIEURS SA
Rue de la Plaine 68 • CP
1401 Yverdon-les-Bains
T +41 24 425 45 94
info.yve@br-plus.ch
www.br-plus.ch

Yverdon-les-Bains, le 10 juin 2025

David VARIDEL
Ingénieur géomètre breveté

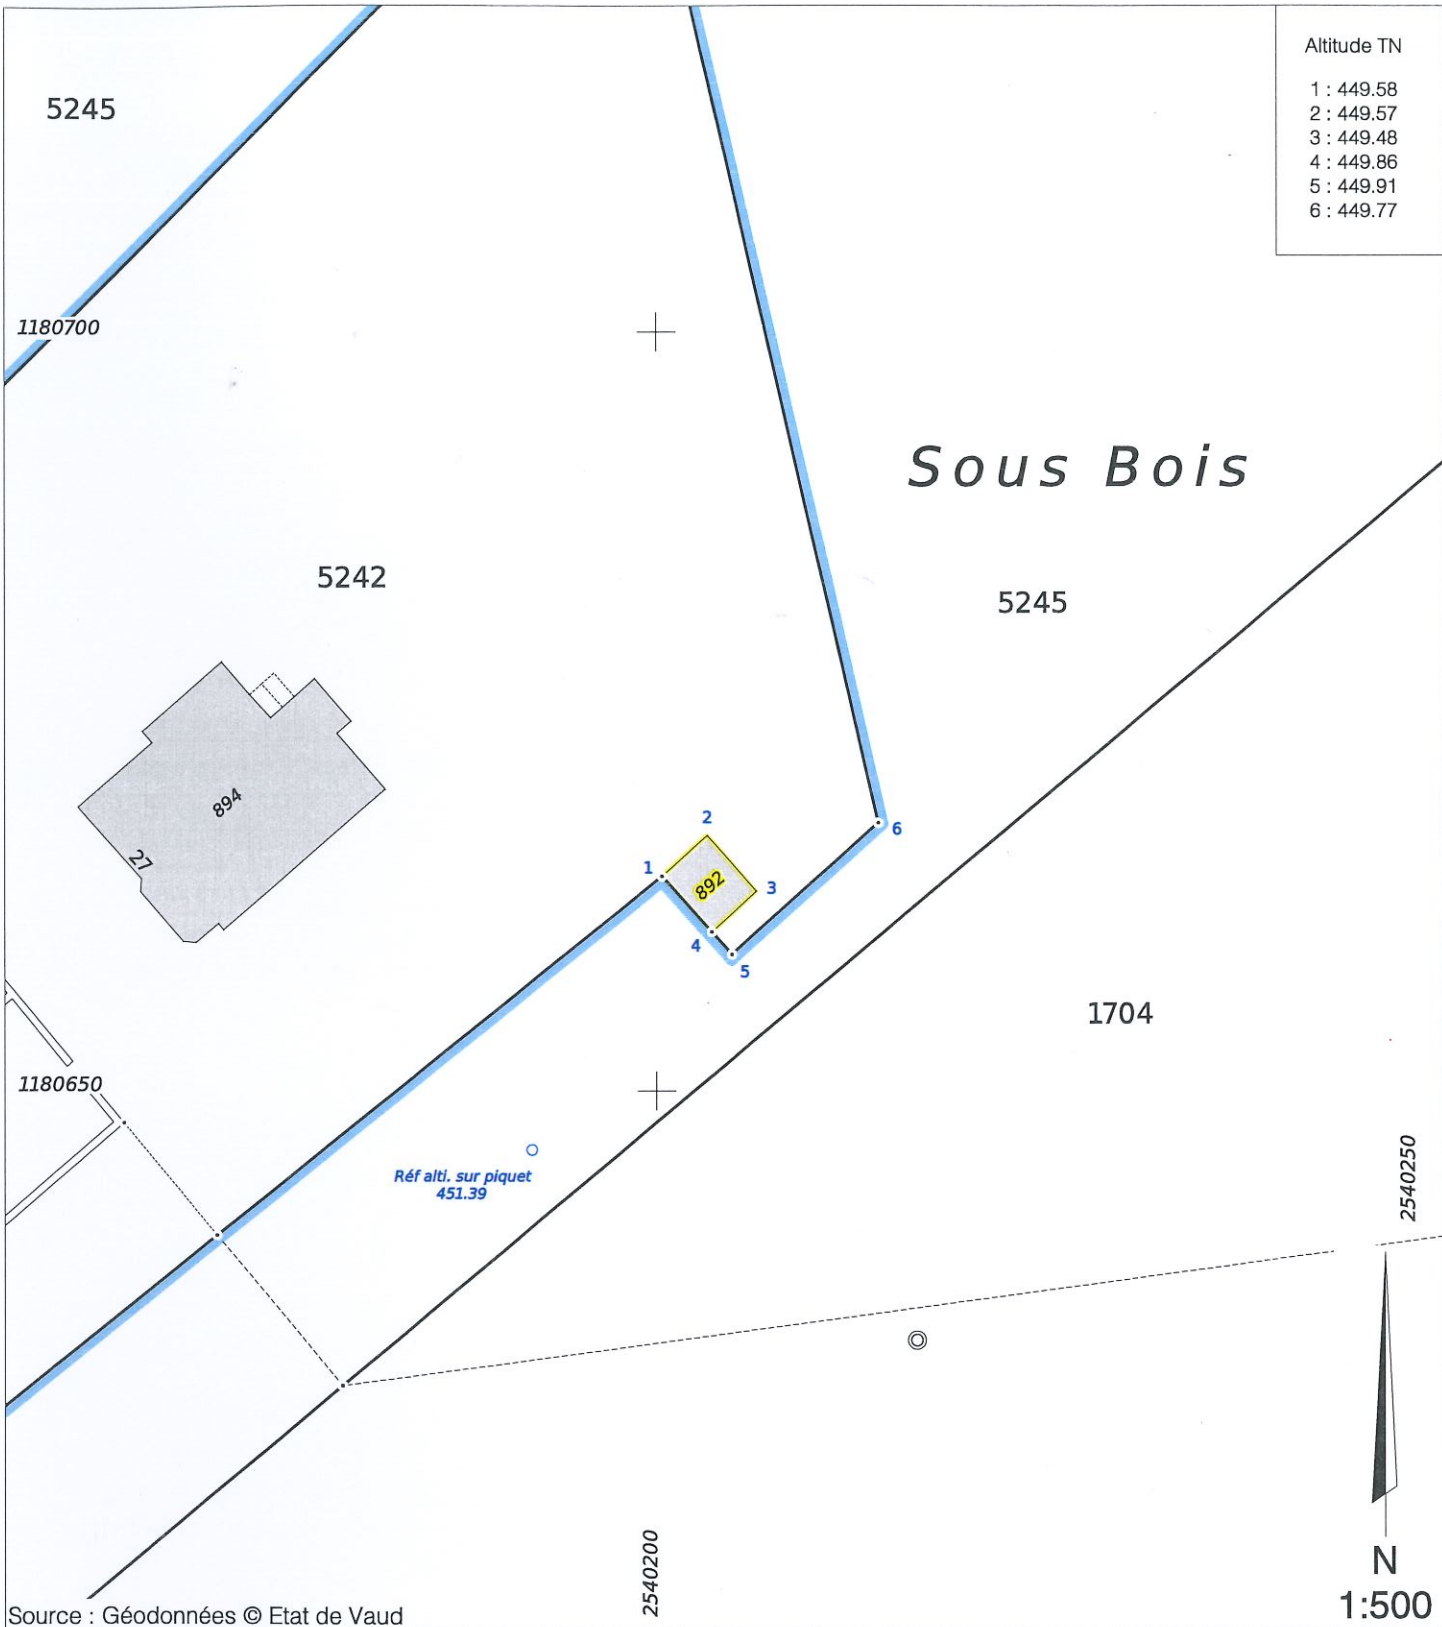

Légende :

A démolir

Parcelle concernée

Propriétaire voisin :
P.5245: Etat de Vaud

Mention :
N°ID.006-2003/000886: Immeuble non soumis à la LDPR (art.86)
N°ID.006-2012/001295: Améliorations foncières

Servitudes concernées par le projet : ---

N° dossier YVE:
5813-100
Dess.: BSU / Ctrl: DV