Plan dressé pour demande d'autorisation

Réaménagement du Carrefour Orbe-Bouleaux

N°CAMAC :

N°Dossier:

244'991

30758.03

Commune: Yverdon-les-Bains

10

Yverdon-les-Bains la Commune

PGA / domaine public

Coordonnées: 2'538'440 / 1'181'225

Altitude moyenne: 435 m

Plan RF N°:

Propriétaire :

Affectation du sol :

Parcelles N°: DP70, DP72 et DP73

Date du plan :

Degré de sensibilité au bruit : Secteur protection des eaux : üB
Note architecturale : -

Dérogation :
Relevant du géomètre breveté

La réalisation du projet implique la mise à jour du plan cadastral

Pour la Commune d'Yverdon-les-Bains


M. Pierre Dessemontet Le Syndic M. François Zürcher Le Secrétaire

JaquierPointet

Jaquier Pointet SA Rue des Pêcheurs 7 - CP 1401 Yverdon-les-Bains www.jaquierpointet.ch





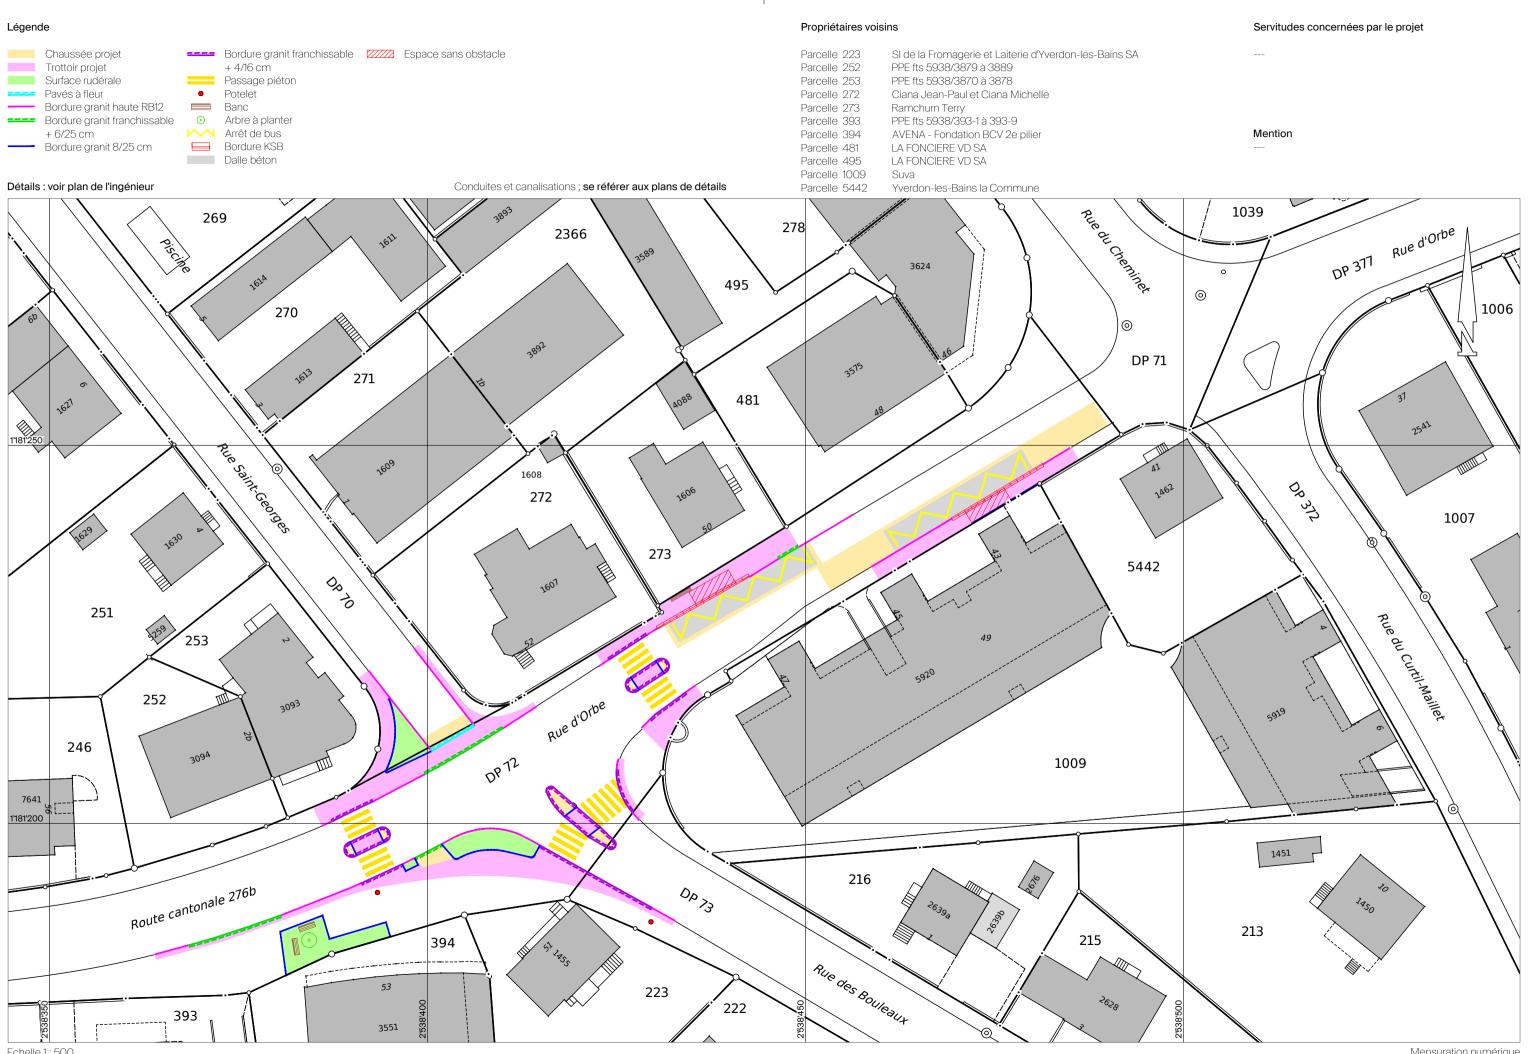

Mensuration numérique Source : Géodonnées @ Etat de Vaud / 26.09.2025