


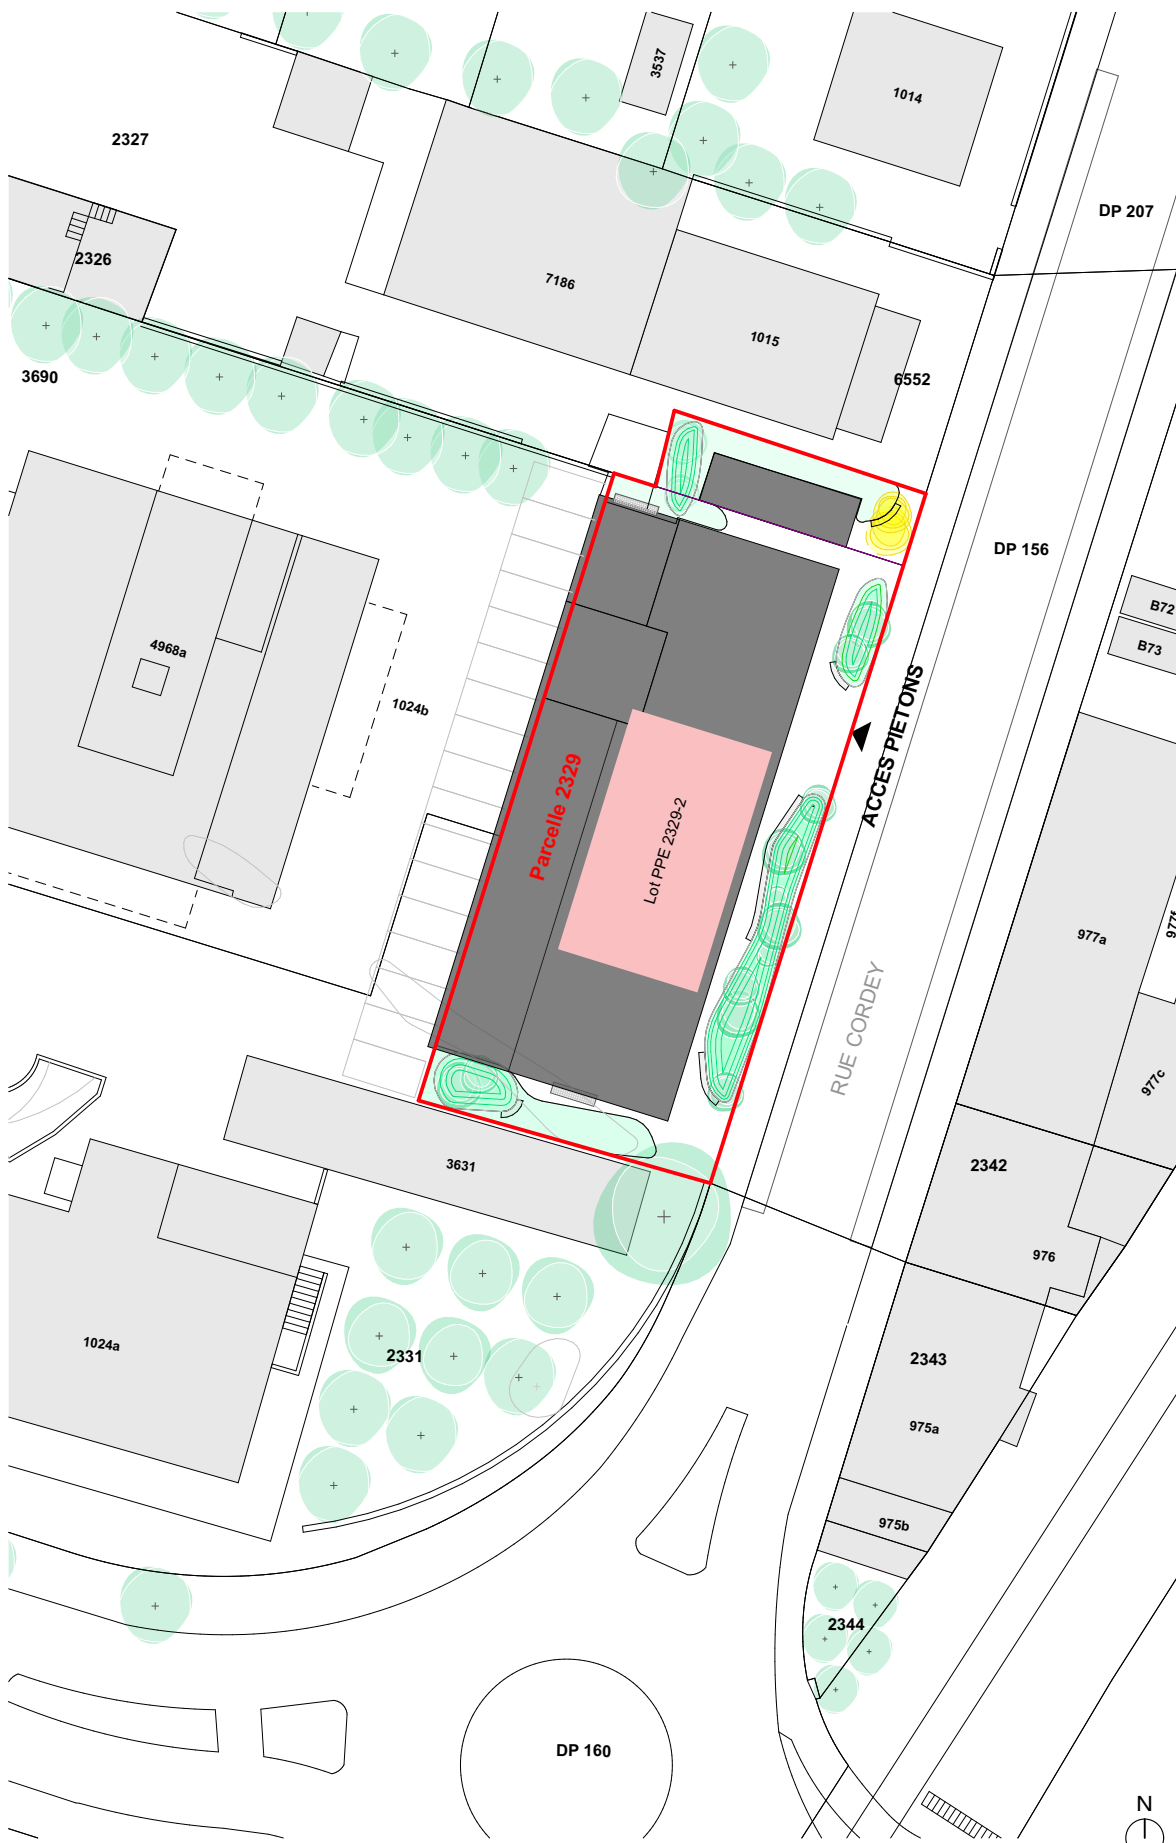

Transformations intérieures (Rez)
Parcelle concernée



P2505

CORDEY 1

Parcelle 2329-2

Transformations intérieures d'une surface commerciale brute en cabinet médical de groupe

Propriétaire : Entreprise Générale Bernard Nicod SA

Promettant acquéreur : Dr. Jonatan Bussard

Rue Cordey 1 - 1400 Yverdon-les-Bains

Plan de situation

TOUTES LES COTES DOIVENT ÊTRE VÉRIFIÉES SUR PLACE

P33 - MISE À L'ENQUÊTE	5 m
CAMAC No 245728	Echelle: 1:500
12.11.25	Format A4

LJG-Architecture SA

Loïc Jacot-Guillarmod
Architecte EPFL-SIA
Ch. de Praz-Berthoud 29
1010 Lausanne
+ 41 79 643 59 87
info@ljjg-architecture.ch



Signatures: