

PLAN POUR ENQUETE

COMMUNE D' YVERDON-LES-BAINS

Propriété de M. Cyril SOKOLOFF

Parcelle n°2197

Zone légalisée: Zone de la ville ancienne (Bâtiment "A")

Secteur(s) de protection des eaux: üB

Coordonnées moyennes: 2'539'255 / 1'180'995

Mention(s): --

Degré de sensibilité au bruit: III

Note(s) au recensement architectural: bât. n°542 , note 2

Désignation cadastrale de la parcelle 2197 :

Habitation avec affectation mixte n°542	191 m ²
Jardin	397 m ²
	<u>588 m²</u>

PROJET:

- Rénovation de la toiture
- Pose de panneaux solaires
- Création: 2 lucarnes, velux, duplex de 4.5 pcs dans les combles.

Le propriétaire:

Mis à l'enquête au greffe municipal du _____ au _____

L'attestent au nom de la Municipalité

Le Syndic:

Le Secrétaire:


1:500

Dossier n° M260'064/LN
N°CAMAC : 249'077

Mensuration numérique
Géodonnées © Etat de Vaud



Moudon, le 2 avril 2026
Le géomètre breveté:
Joachim Nicod

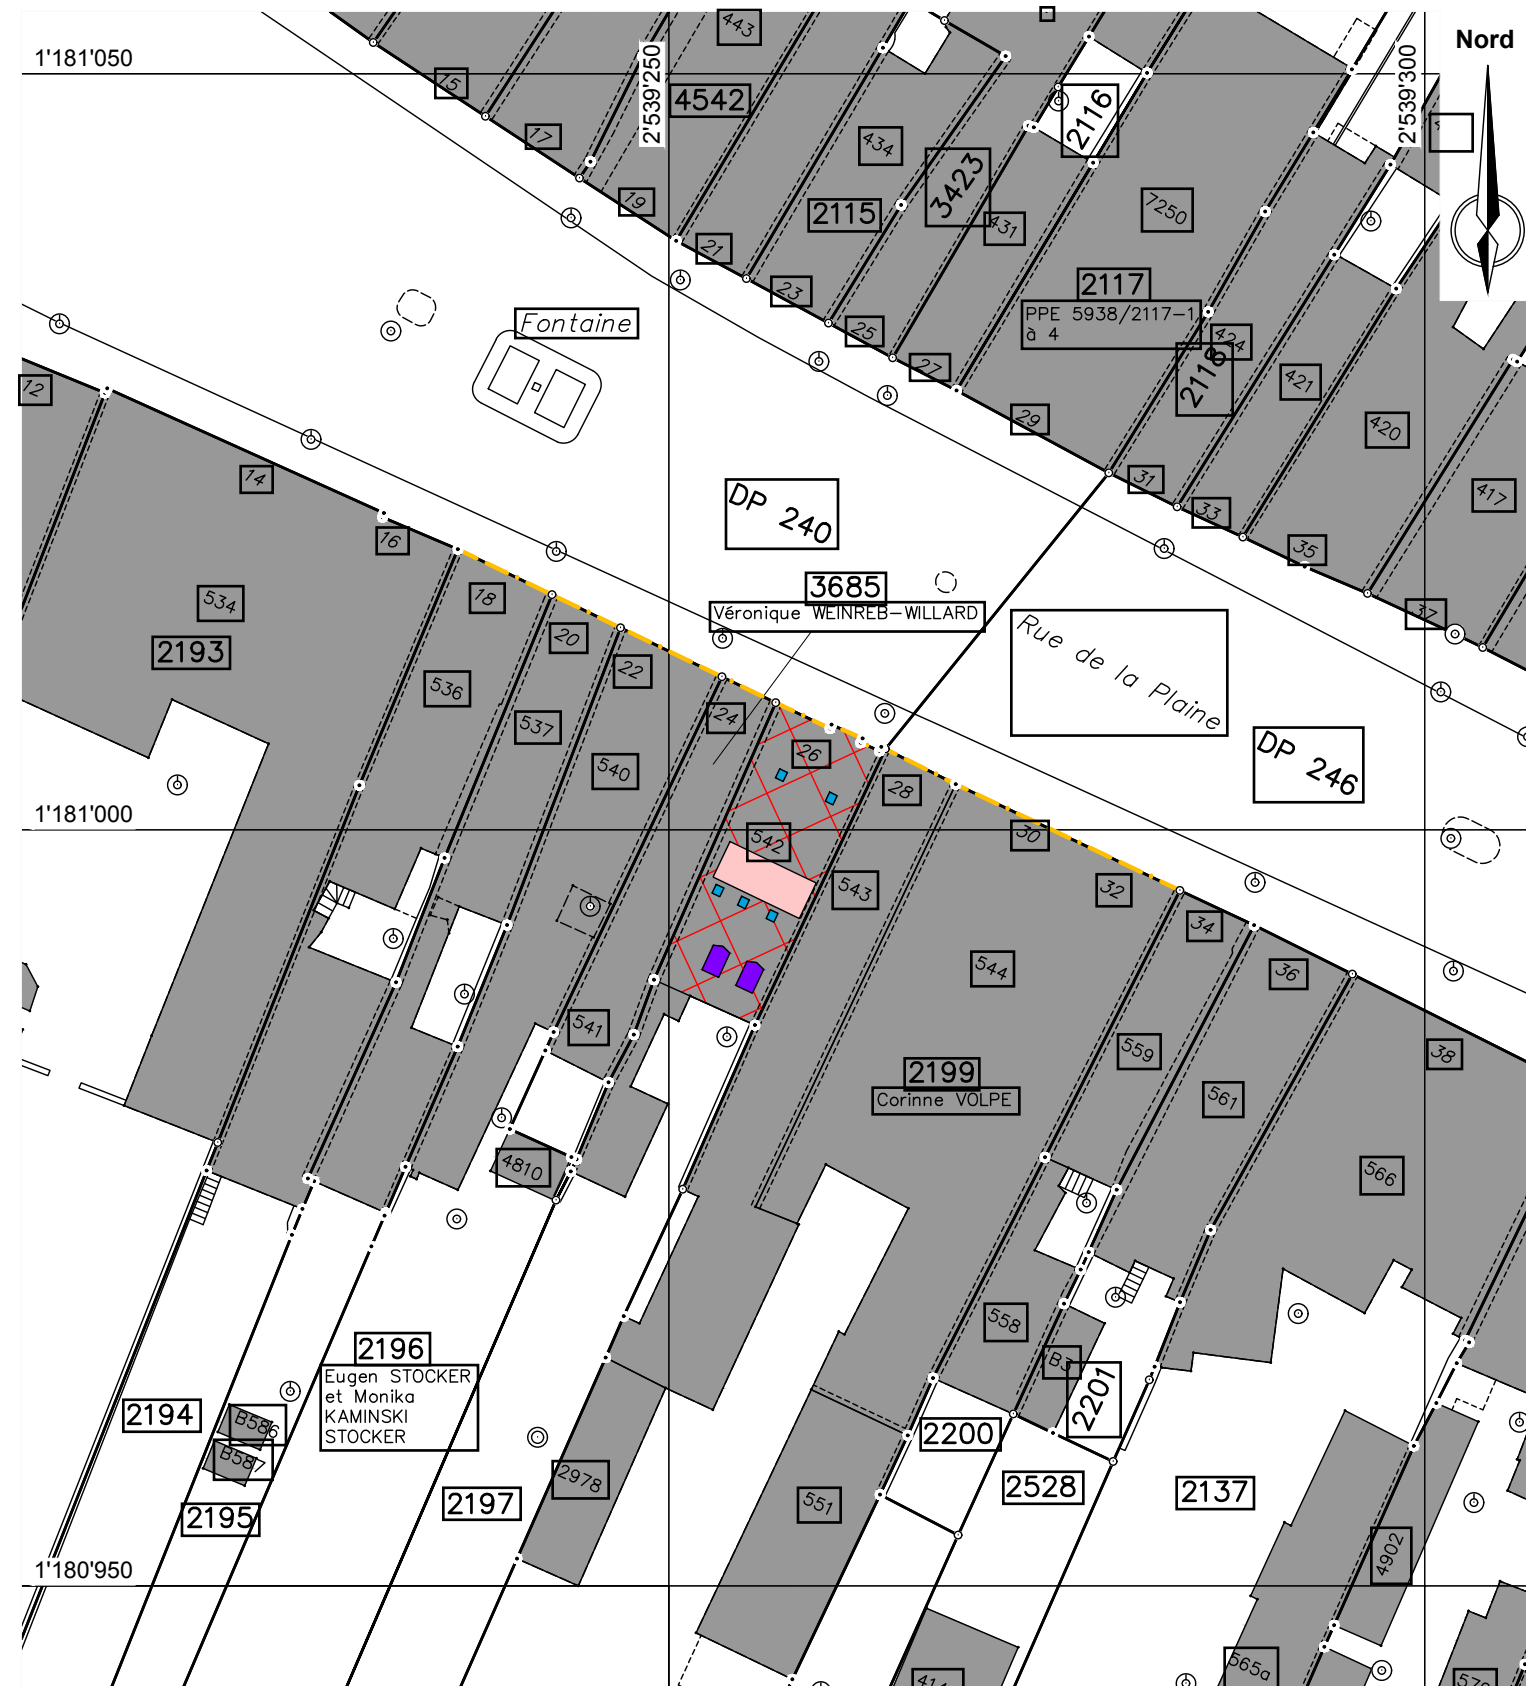

Servitude(s) existante(s) / *concernées par le projet

- n°126'355 Canalisation(s) d'égouts (ID.1998/003549)
- n°126'412 Voisinage: Ouverture dans le mitoyen (ID.2000/000974)

Légende

- Rénovation de la toiture
- Lucarnes
- Panneaux solaires
- Velux
- Front des constructions selon Plan d'extension partiel du 07.08.1980

Remarque: la réalisation du projet n'implique pas une mise à jour du plan du Registre Foncier