Plan dressé pour demande d'autorisation

Collège du Cheminet - espaces publics vivants.

Commune :	Yverdon-les-Bains	N°CAMAC :	248'018
		N°Dossier :	31'689.05
Plan RF N° :	10 et 11		
Coordonnées :	2'538'230 / 1'181'680		
Altitude moyenne :	435 m		
Parcelle N° :	2415	Bâtiment scolaire ECA n°5715a	1'367 m²
Propriétaire :	Yverdon-les-Bains la Commune	Bâtiment scolaire ECA n°5715b	964 m²
		Jardin	6'395 m²
		Surface totale	8'726 m²
Affectation du sol :	MPGA / zone d'installations (para-) publiques de moyenne densité	Limite des constructions :	selon PA de la grande artère Lausanne-Neuchâtel
Date du plan :	20.09.2016		du 24.06.1933
		Limite espace réservé aux eaux :	selon Oeaux
Degré de sensibilité au bruit :	II		
Secteur protection des eaux :	üB		
Note architecturale :	-		

Dérogation : -
Relevant du géomètre breveté

La réalisation du projet implique la mise à jour du plan cadastral

Pour la Commune d'Yverdon-les-Bains

Le Syndic
M. Pierre Dessemontet

Le Secrétaire
M. François Zürcher

PLAN POUR APPROBATION

JaquierPointet

Jaquier Pointet SA
Rue des Pêcheurs 7 - CP
1401 Yverdon-les-Bains
www.jaquierpointet.ch

Sylvain PITTET
Ingénieur géomètre breveté

Yverdon-les-Bains, le 3 février 2026

Légende

- Gravier stabilisé, sol souple ponctuel
- Aire de jeu
- Arbre à plante
- Arbre à conserver
- Jeu "la rose des vents"
- Démolition place de jeux
- Couverture du sol existante à corriger
- Couverture du sol supprimée à corriger

Propriétaires voisins

Parcelle 628	Yverdon-les-Bains la Commune
Parcelle 632	Yverdon-les-Bains la Commune
Parcelle 642	Caisse de Pensions de l'Etat de Vaud

Servitudes concernées par le projet

1998/1814	C	Canalisation(s) téléphonique
1998/3701	C	Canalisation(s) souterraines quelconques
1998/3702	C+D	Canalisation(s) souterraines quelconques
1998/4206	C	Canalisation(s) souterraine d'électricité
1999/494	C	Canalisation(s) téléphonique

Détails : voir plan de l'architecte

Les EU et EC restent inchangées

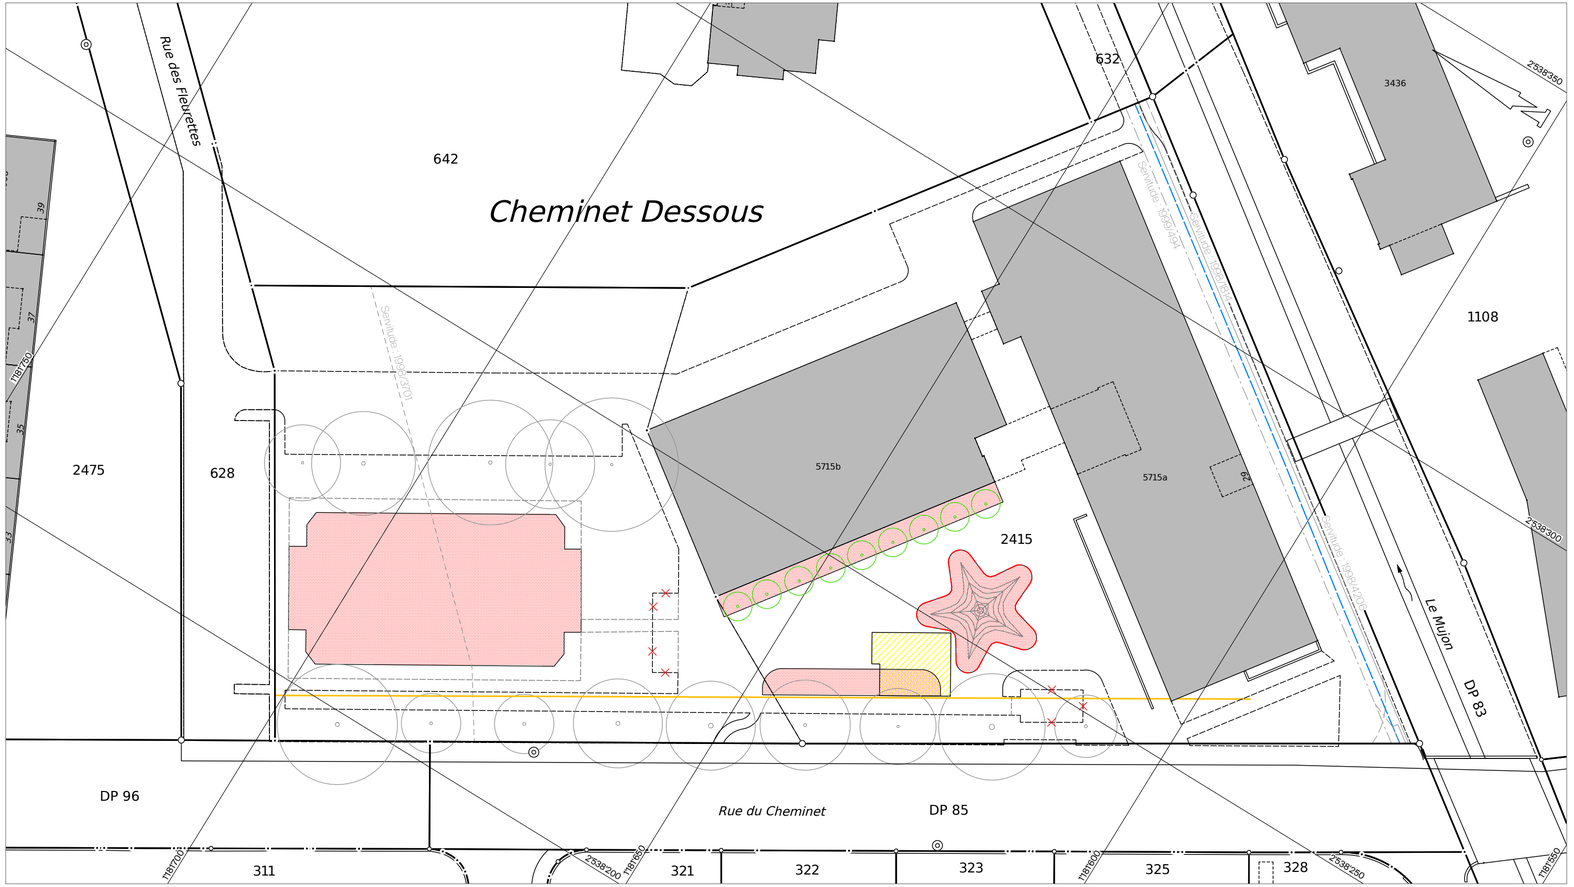

Echelle 1 : 500

Mensuration numérique
Source : Géodonnées @ Etat de Vaud / 15.10.2025
31689-05-01a-ENQ-CHEMI-260130-YSC.dwg