

PLAN DE SITUATION DRESSÉ POUR MISE À L'ENQUÊTE
COMMUNE D'YVERDON-LES-BAINS

Parcelle : 1937	Désignation cadastrale :	
Propriété de : Yverdon-les-Bains la Commune	Bâtiment scolaire ECA 17	416 m²
	Bâtiment scolaire ECA 18	253 m²
	Jardin	2'077 m²
	Surface totale	2'746 m²

Assainissement du collège des Jordils

Mensuration numérique	Zone de la ville ancienne
Plan RF n° 29	Secteur de protection des eaux : üB
Coord. moy. : 2°53'040 / 1°18'0870	D.S.B. = III
Altitude moyenne : ~434 m	Note de recensement architectural : ECA 18 = note 3

Le projet se situe dans la région archéologique n°387/301

SERVITUDES : Aucune	MENTIONS : Aucune
	CHARGES FONCIERES : Aucune

La réalisation de ce projet n'implique pas une mise à jour du plan RF

Le propriétaire :

AU NOM DE LA MUNICIPALITÉ
Le Syndic: Le Secrétaire:




KADASTRE.CH
Géomètre breveté
Rue de l'Industrie 3
1373 Chavornay

024 510 38 00
contact@kadastre.ch
www.kadastre.ch

J-F. ROLLE
Ing.-géomètre breveté
Chavornay, le 16 avril 2026

Dessin : IM
Dossier technique : 1413-02-V1

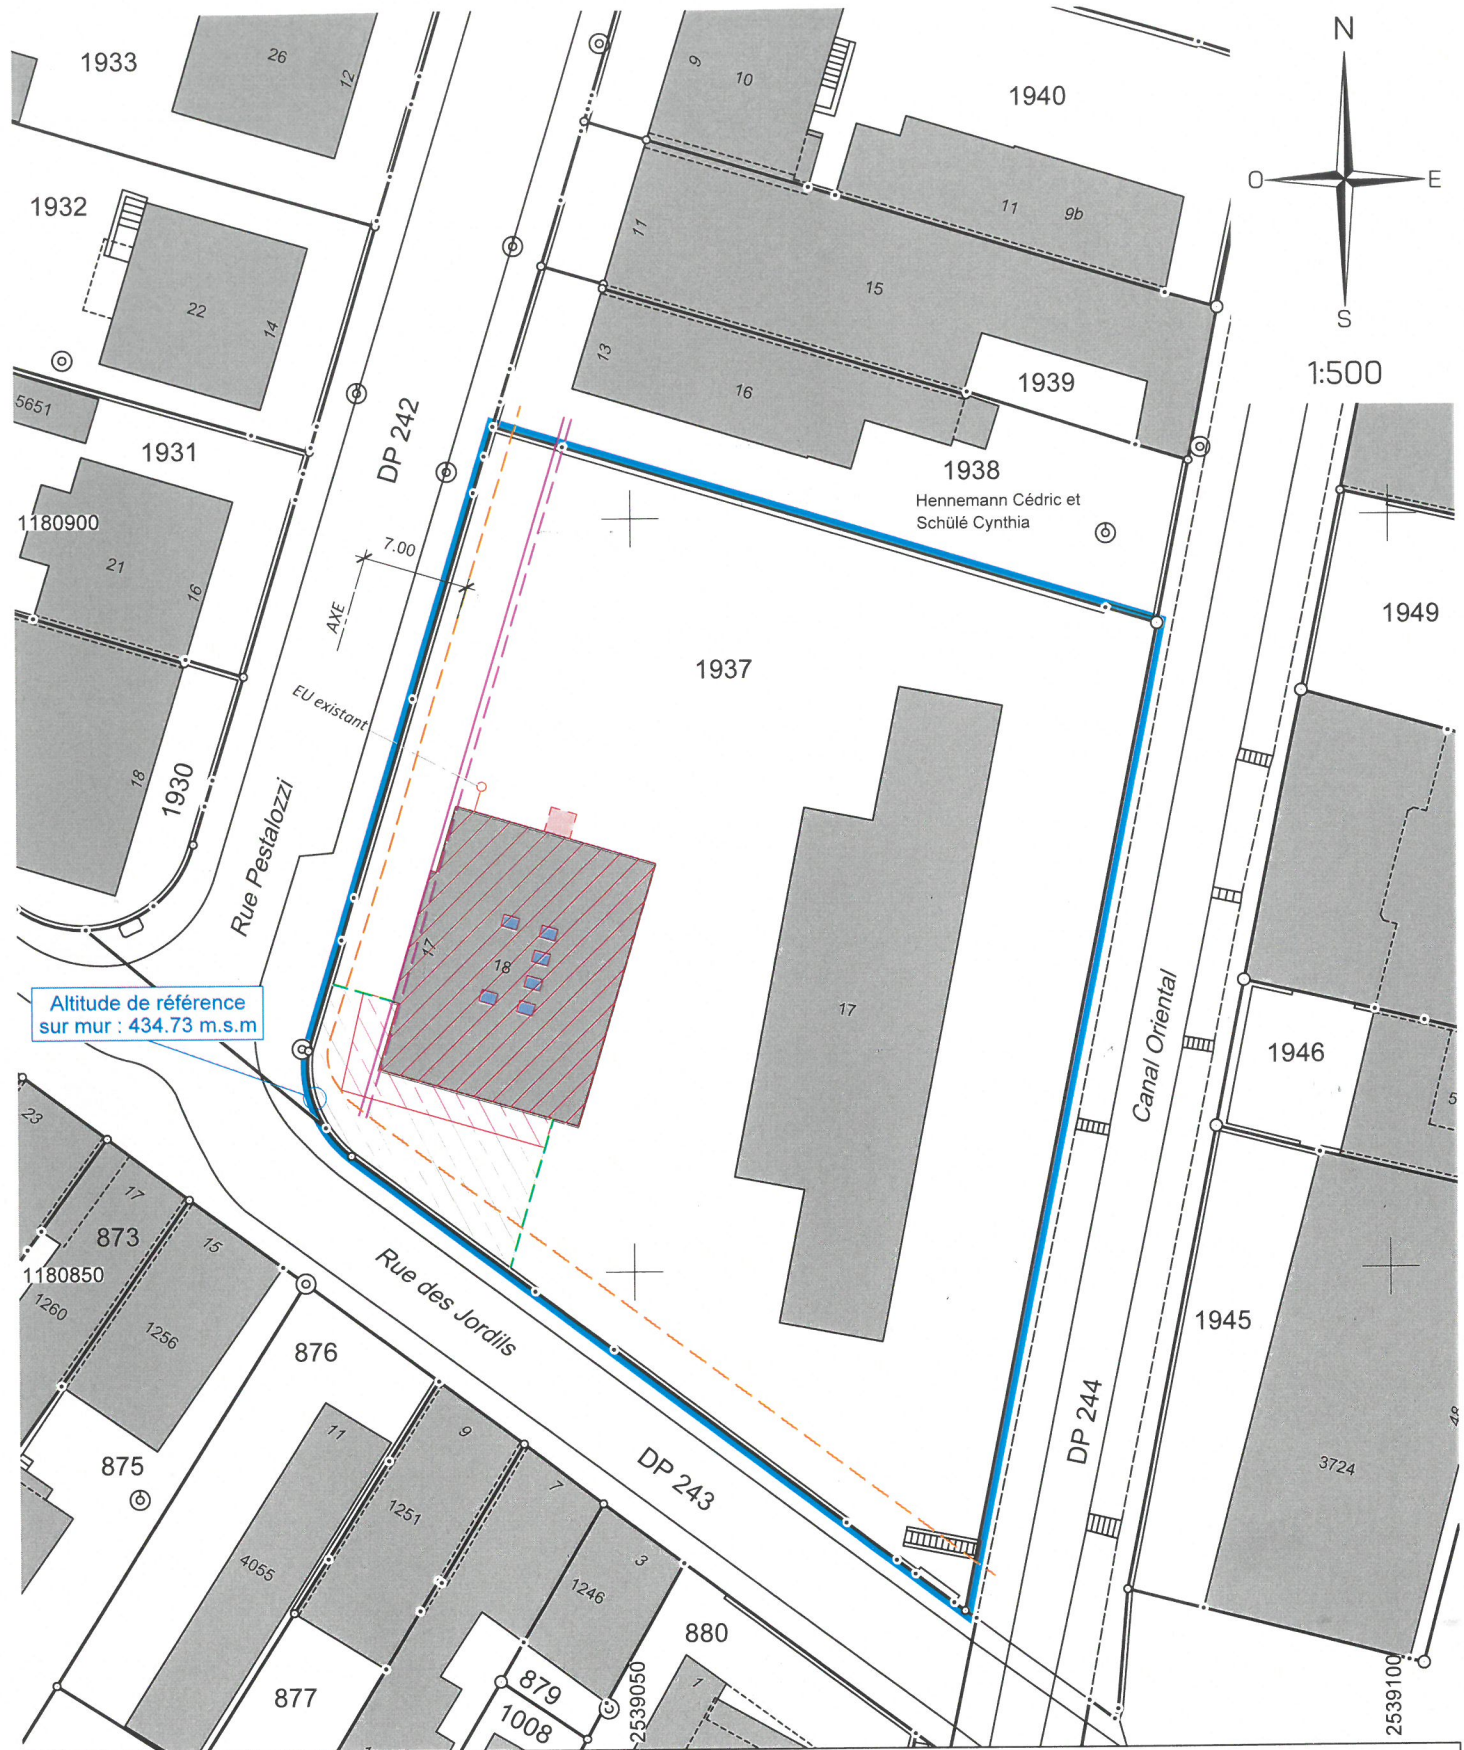

Légende :	
	Transformations
	Monte personnes
	Fenêtre de toit
	Bordure avec balustrade
	Zone de verdure nouvelle (report indicatif)
	Zone de verdure existante (report indicatif)
	Front d'implantation obligatoire selon plan d'affectation du 17.06.2003
	Limite des constructions selon art. 36 LRou
	Canalisations EU
	EU&EC : raccord aux collecteurs existants
	Détails des constructions selon plan d'architecte