

Plan dressé pour demande d'autorisation

Construction d'un couvert

Commune :

Yverdon-les-Bains

N°CAMAC :

250726

Plan RF N° :

43

N°Dossier :

31503.03

Coordonnées :

2°54'0380 / 1°18'0340

Habitation ECA n°4534

75 m²

Altitude moyenne :

505 m

Place-jardin

546 m²

Parcelle N° :

2711

Surface totale

621 m²

Propriétaire :

Moreira David Lionel

Affectation du sol :

PQ "A Floreyres" / Zone 2 villas

Limite des constructions :

selon art. 36 Loi sur les routes

Date du plan :

29.07.1970

Degré de sensibilité au bruit :

II

Secteur protection des eaux :

ÜB

Note architecturale :

3 (ECA n°4534)

Dérogations :


art. 36 Loi sur les routes

Relevant du géomètre breveté

art. 4 RPQ

La réalisation du projet implique la mise à jour du plan cadastral

Le propriétaire :

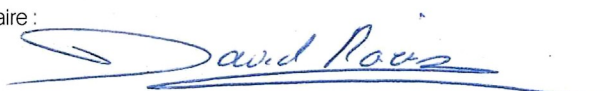


JaquierPointet

Jaquier Pointet SA
Rue des Pêcheurs 7 - CP
1401 Yverdon-les-Bains
www.jaquierpointet.ch



Vincent POINTET
Ingénieur géomètre breveté
Yverdon-les-Bains, le 23 juin 2026

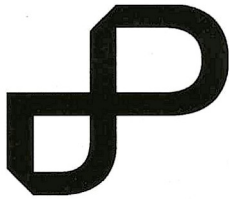

Propriétaires voisins

Parcelle 2673	(Fonds dominant) fts 5938/2669 à 2671 (Fonds dominant) fts 5938/2694 à 2698 (Fonds dominant) fts 5938/2891 à 2898
Parcelle 2909	Gillet Christian et Gillet Joslane
Parcelle 2937	Roux Denis et Roux Françoise


Servitudes concernées par le projet

1999/3853	CD	Canalisation(s) quelconques
1999/3855	CD	Zone/quartier : Restrictions au droit de bâtir
1999/3856	D	Usage Tableau électrique
1998/4176	D	Passage à pied
1998/3063	CD	Passage à pied

Légende

-  Couvert
-  Mur
-  Axe de la chaussée

Détails : voir plans de l'architecte

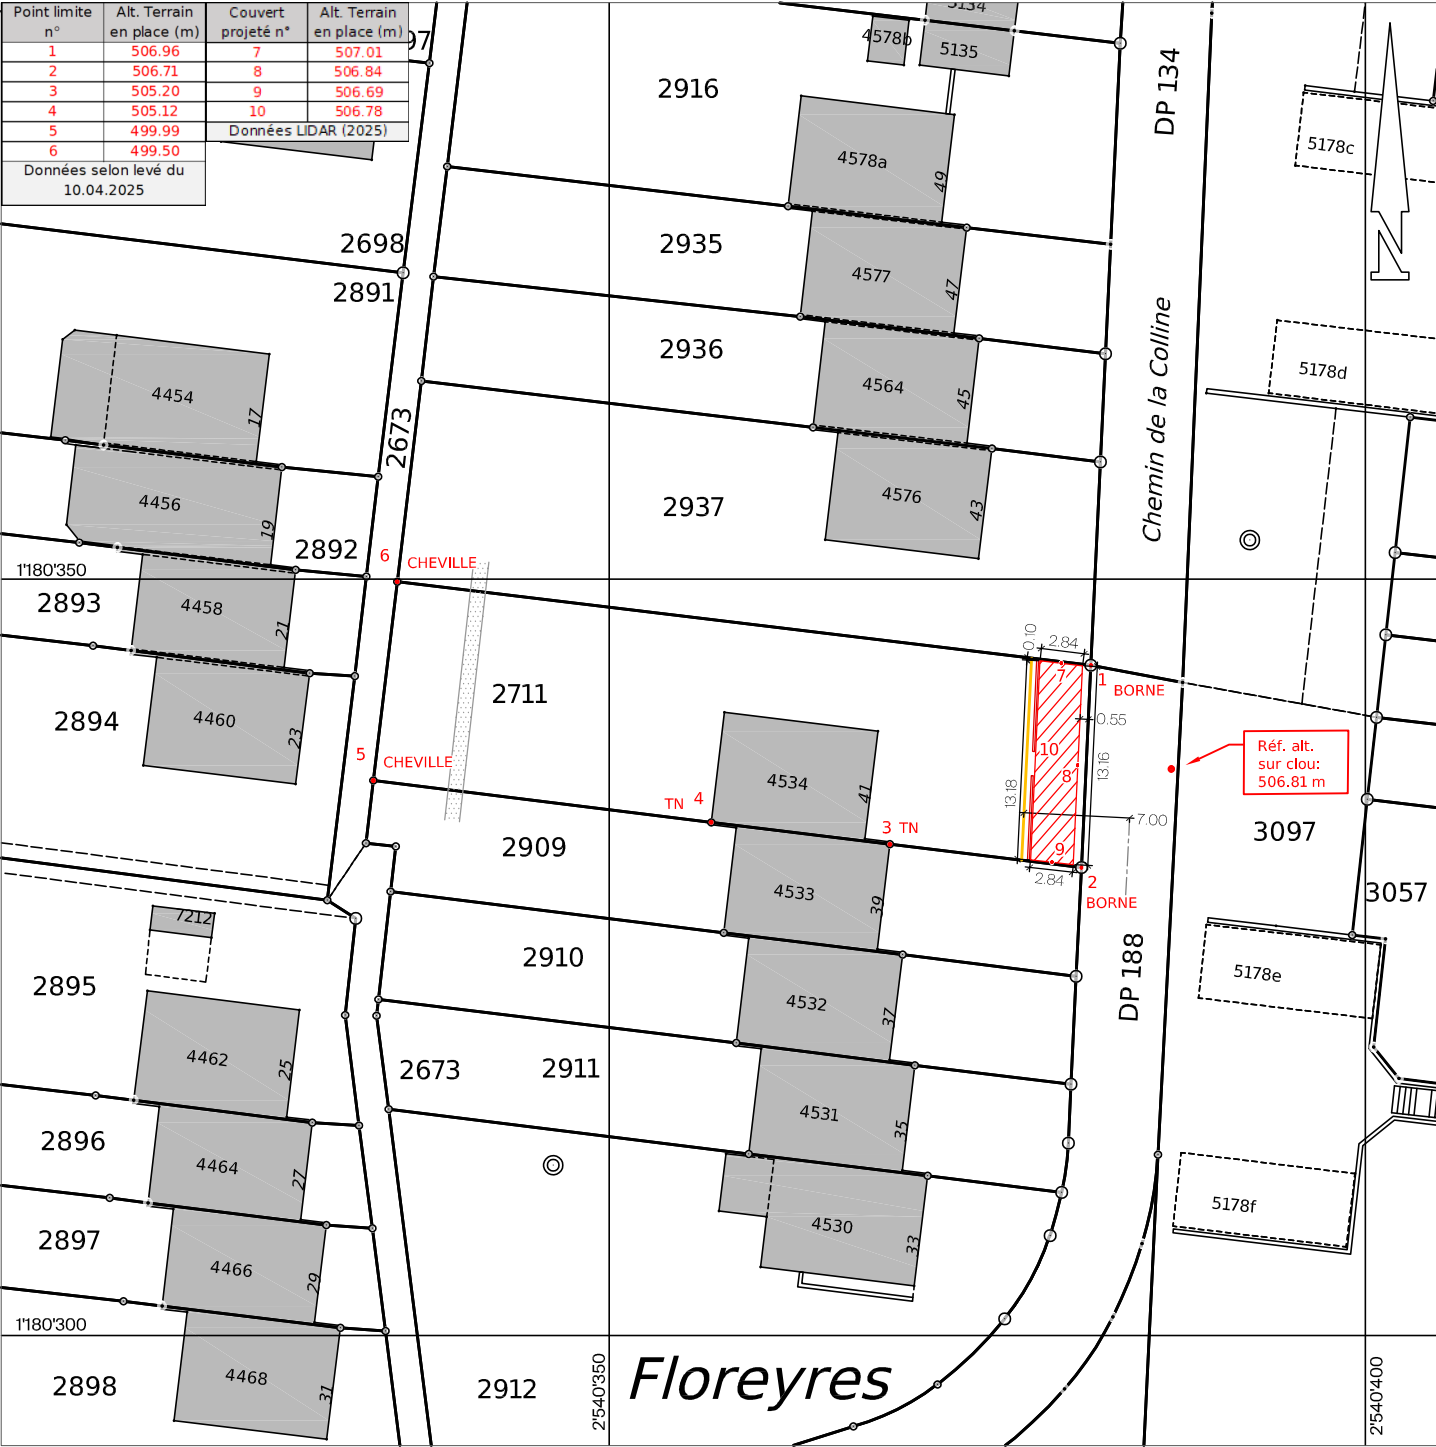

Echelle 1 : 500

Mensuration numérique
Source : Géodonnées @ Etat de Vaud / 01.04.2025
31503-03-01a-ENQ-M-260623-MDE.dwg