


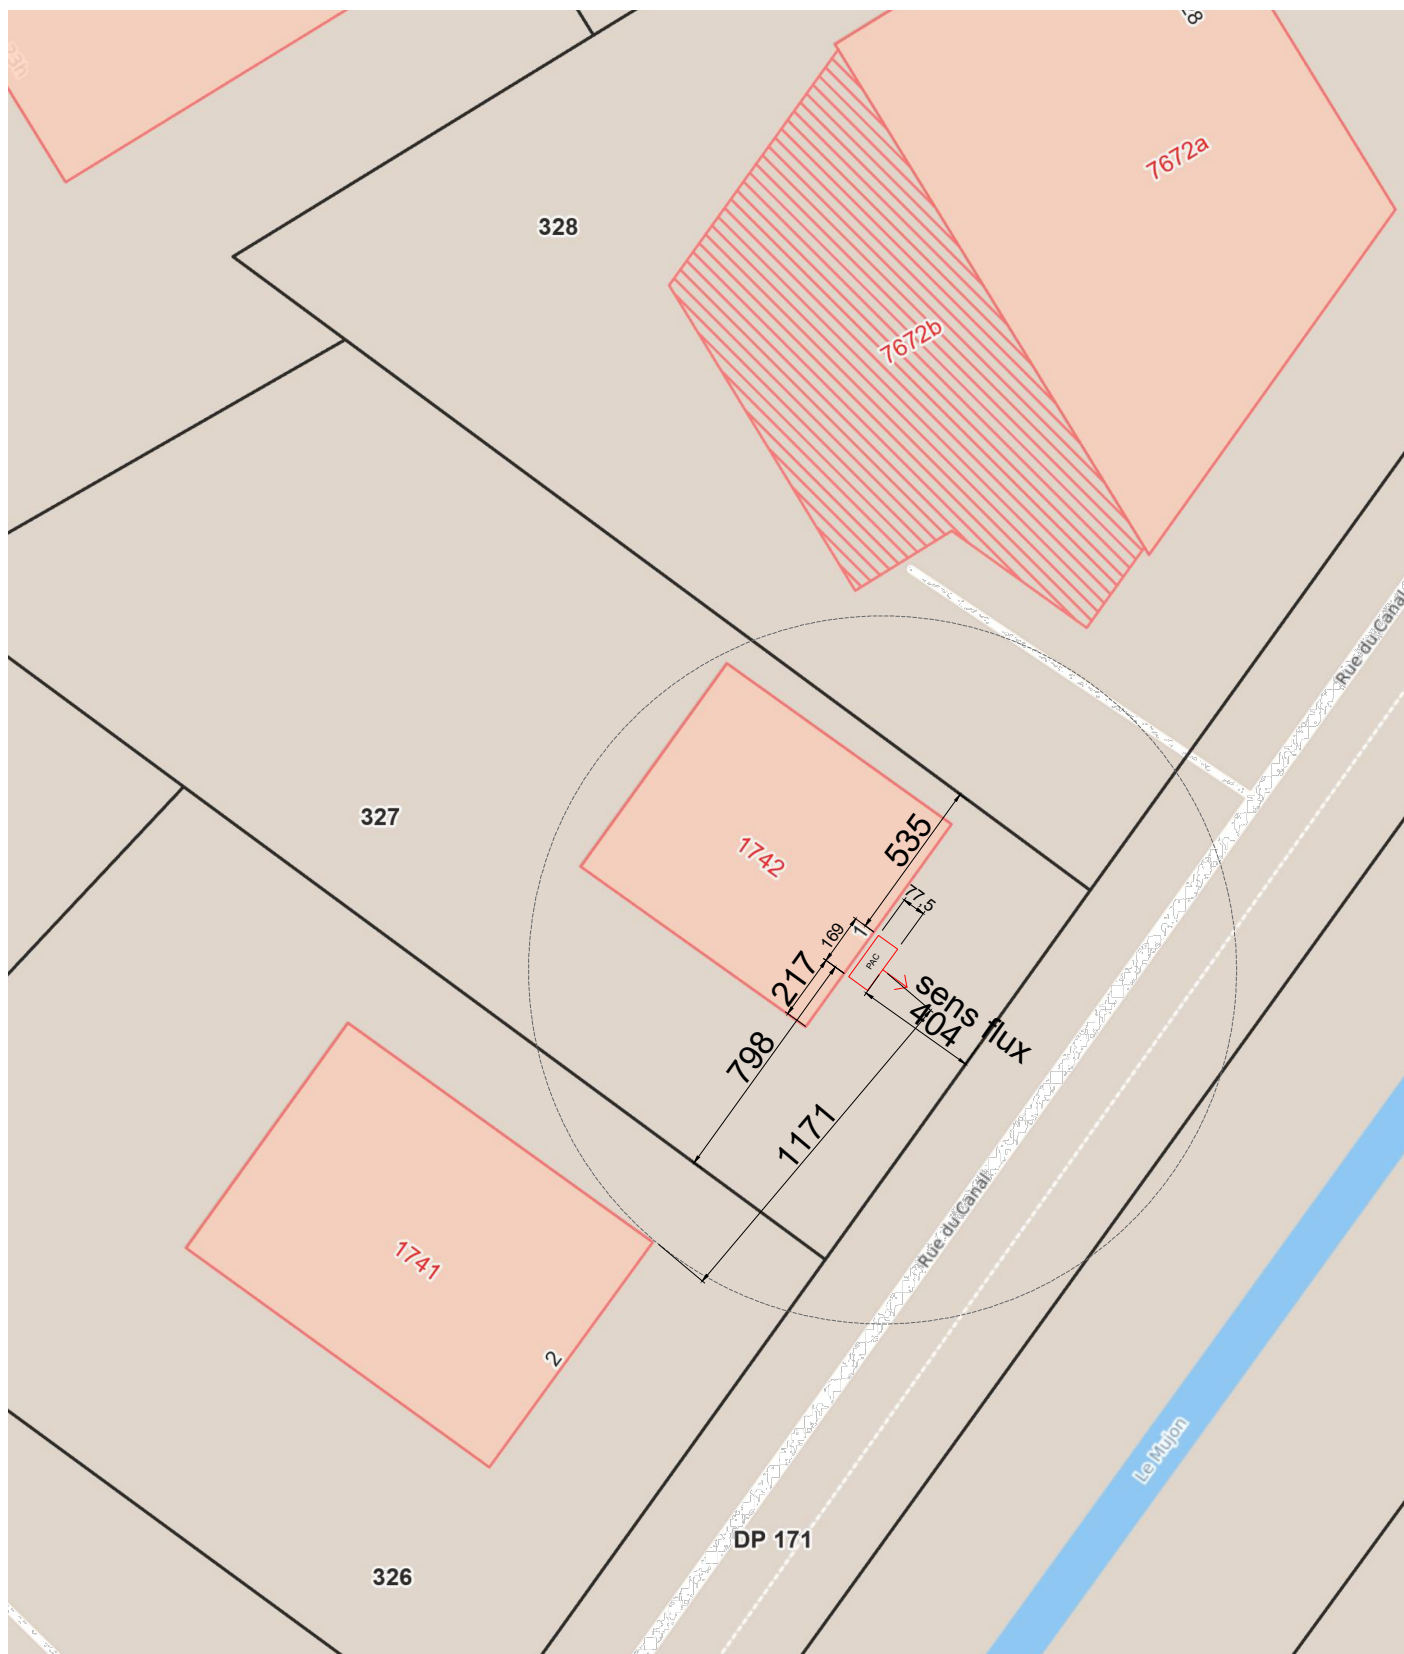

Propriétaire : Corinne Zoller  
 Affectation : Zone d'habitation de très faible densité 15 LAT (Zone résidentielle 2)  
 Degrés sensibilité au bruit : Degré de sensibilité II  
 Secteur protection des eau: üB

Auteur plan :

Propriétaire :

THERMO CONCEPT SA  
 Rue des Chartrons Lovata 11  
 1400 Yverdon-les-Bains  
 024/426.20.73



## Rue du Canal 1 à Yverdon-les-Bains

Position de la PAC parcelle 327 - ECA 1742

1400-25-101/A

V1 : 10.07.26

**ENQUETE**

Echelle: 1/250

Format: A4

**nova energy - Revalorise votre énergie**

Route de Corcelles 45, 1563 Dompierre

Tél : 078 710 35 31

E-mail : [info@nova-energy.ch](mailto:info@nova-energy.ch)

Date: 10.07.26

Des.: FG