

Plan dressé pour demande d'autorisation


Aménagement arrêt de bus - Quai de la Thièle

Commune :	Yverdon-les-Bains	N°CAMAC :	251'532
Plan RF N° :	20	N°Dossier :	31'929.01
Coordonnées :	2'538'810 / 1'181'390		
Altitude moyenne :	435 m		
Parcelle N° :	DP 427		
Propriétaire :	Yverdon-les-Bains la Commune		
Parcelle N° :	DP 378		
Propriétaire :	Yverdon-les-Bains la Commune		
Affectation du sol :	PGA / domaine public		
Date du plan :	17.06.2003		
Degré de sensibilité au bruit :	-		
Secteur protection des eaux :	ÜB		
Note architecturale :	-		

Dérogation : -
Relevant du géomètre breveté

La réalisation du projet implique la mise à jour du plan cadastral


Pour la Commune d'Yverdon-les-Bains

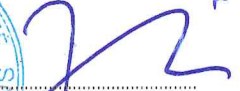   le 21 août 2026
Le Syndic
M. François Armada
Le Secrétaire
M. François Zürcher

JaquierPointet

Jaquier Pointet SA
Rue des Pêcheurs 7 - CP
1401 Yverdon-les-Bains
www.jaquierpointet.ch

 Sylvain PITTET
Ingénieur géomètre breveté
Yverdon-les-Bains, le 11 juin 2026

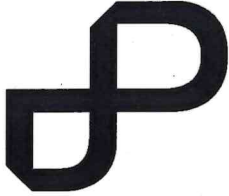

Propriétaires voisins

Parcelle 1131	Yverdon-les-Bains la Commune
Parcelle 1132	Cercle Ouvrier d'Yverdon-les-Bains
Parcelle 1134	Yverdon-les-Bains la Commune


Servitudes concernées par le projet

Légende

- Chaussée réfectionnée
- Trottoir réfectionné
- Zone végétalisée
- Dallage béton
- Espace sans obstacle
- Abri pour bus
- Arrêt de bus
- Bordure
- Plannelle
- Arbres à conserver
- Trottoir et îlot supprimé

Détails : voir plan de l'ingénieur

Conduites et canalisations ; se référer aux plans de détails

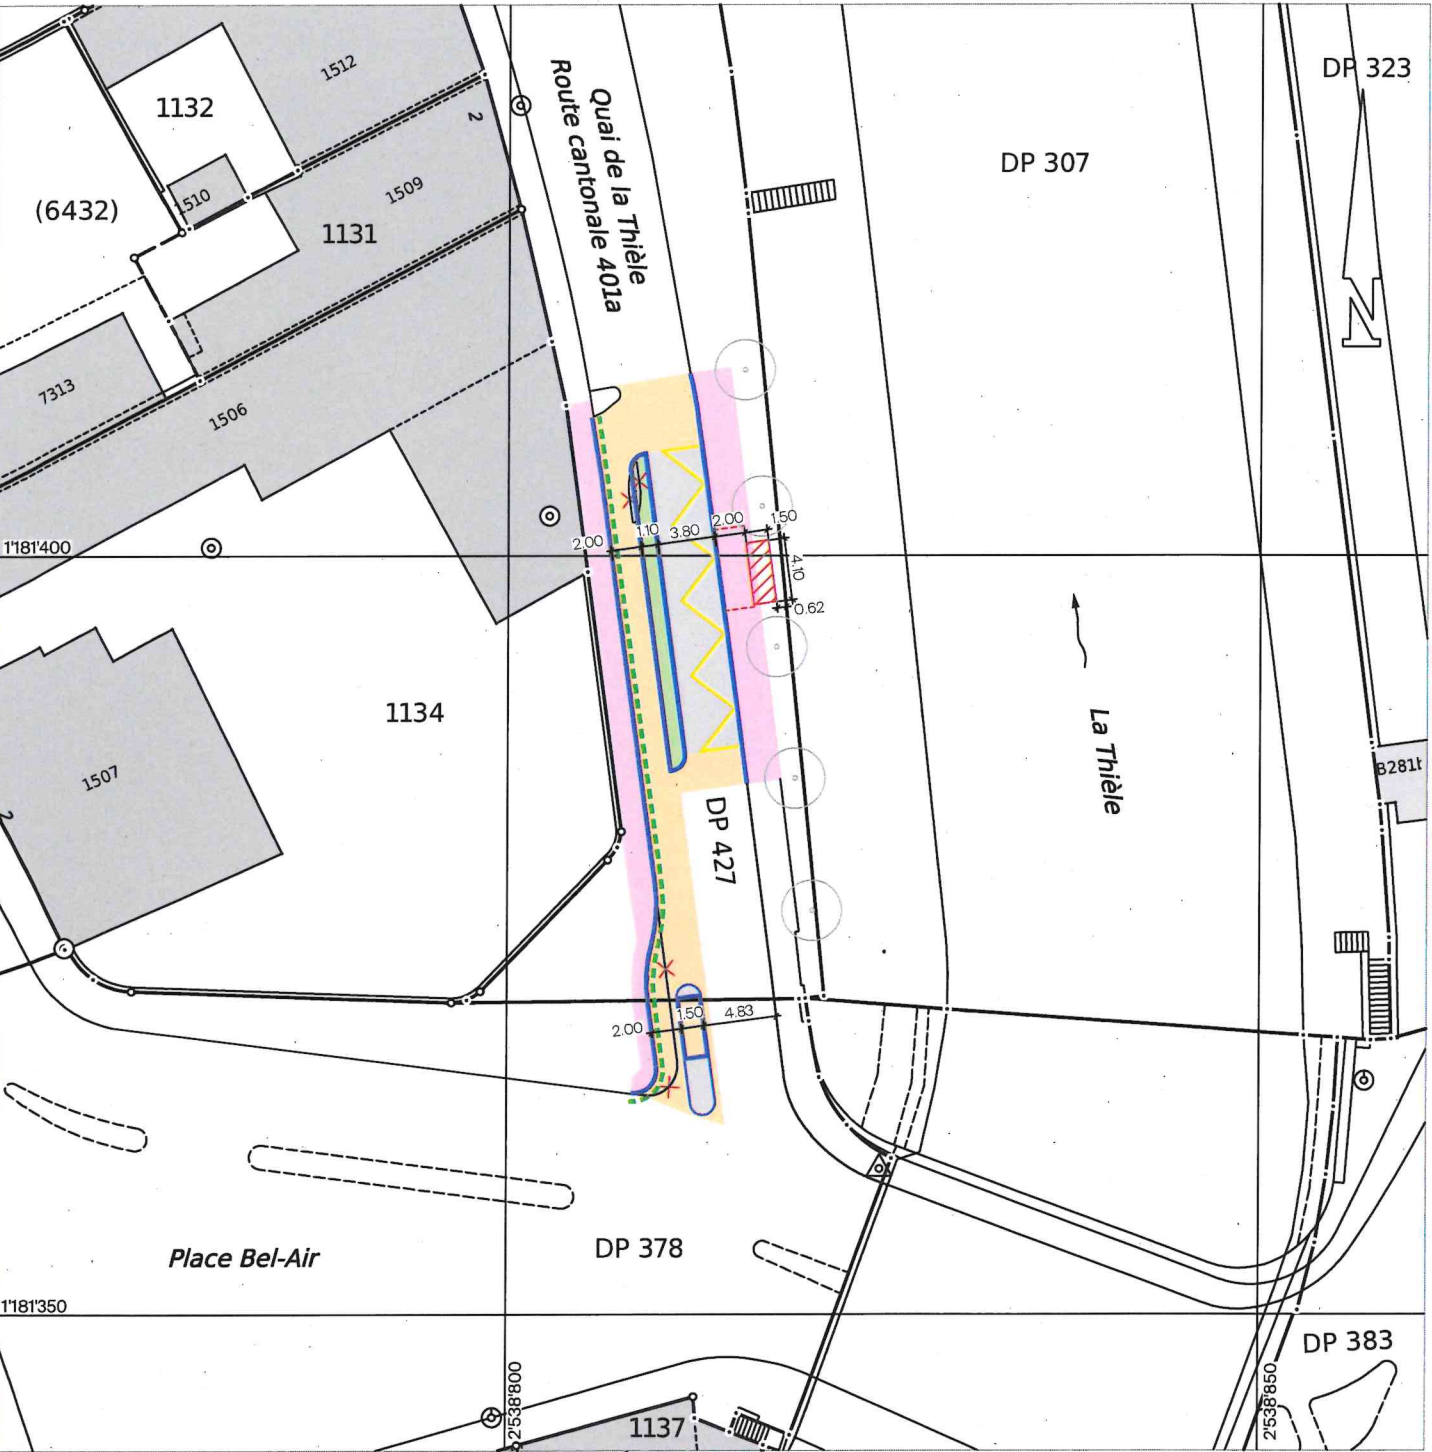

Echelle 1 : 500

Mensuration numérique
Source : Géodonnées @ Etat de Vaud / 09.06.2026
31929-01-01b-ENQ-260807-MBA.dwg