


Plan de situation

Changement d'affectation du local artisanal au rez-de-chaussée en locaux commerciaux et de stockage.

Commune : Yverdon-les-Bains
Plan RF N° : 34

N°Dossier : 30'340.04
N°CAMAC : 247'237

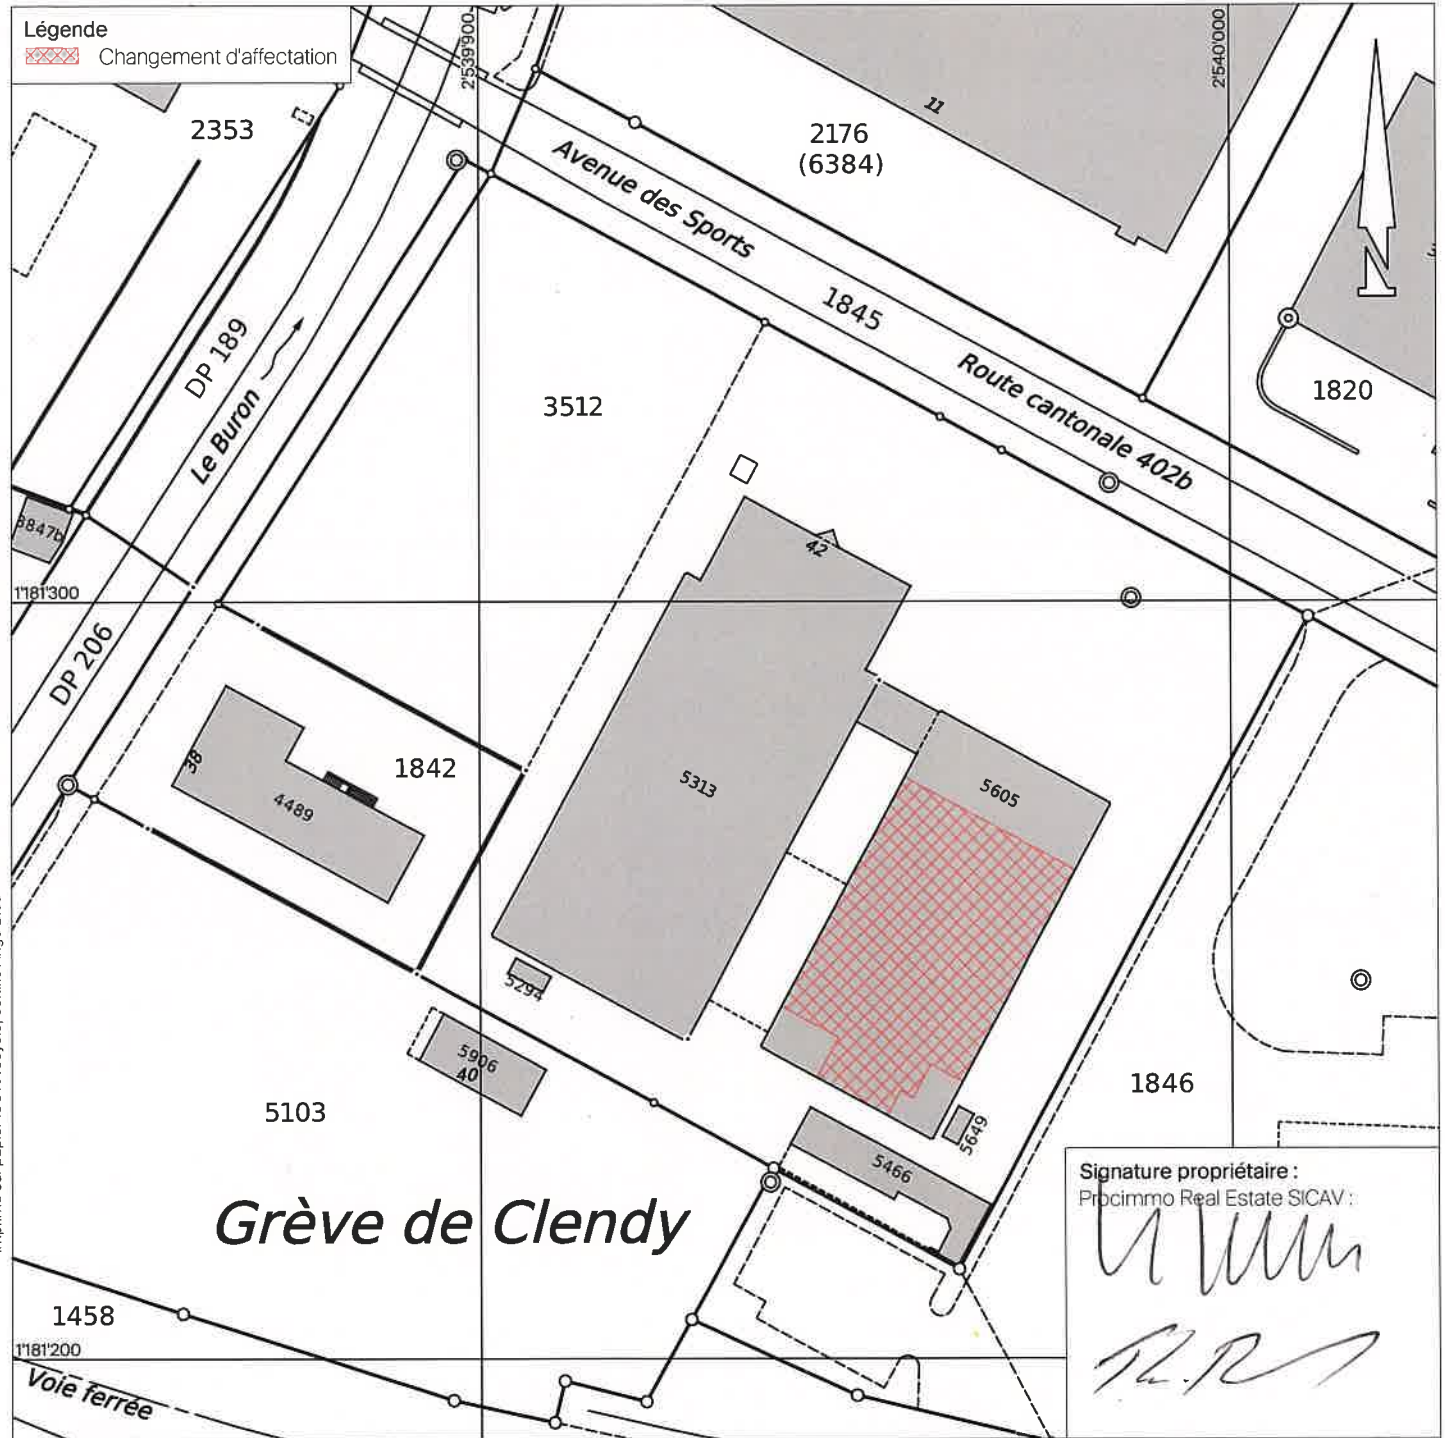

Imprimé sur papier 100% recyclé, certifié Ange Bleu

Echelle 1 : 1'000

Mensuration numérique
Source : Géodonnées @ Etat de Vaud / 14.08.2025
30340-01-01a-SITUA-260216-YSC.dwg

JaquierPointet

Jaquier Pointet SA
Rue des Pêcheurs 7 - CP
1401 Yverdon-les-Bains
www.jaquierpointet.ch



Yverdon-les-Bains, le 16 février 2026

