

Décadastration du domaine privé communal et cadastration du domaine public communal

dans le cadre du plan d'affectation Gressy - Sermuz

DOSSIER POUR ENQUÊTE PUBLIQUE

1 : 500

1

Approuvé par la Municipalité d'Yverdon-les-Bains
le 11 octobre 2023

2

Soumis à l'enquête publique du 22 novembre 2023
au 21 décembre 2023

Le Syndic




Le Secrétaire



Le Syndic




Le Secrétaire




Base cadastrale et projet de modification de l'état parcellaire authentifiés
le 6 novembre 2023 par David Varidel, ingénieur géomètre breveté

BR+
INGÉNIEURS GÉOMÈTRES BREVETÉS

BR PLUS INGÉNIEURS SA
Rue de la Plaine 68 · CP
1401 Yverdon-les-Bains
T +41 24 425 45 94
info.yve@br-plus.ch
www.br-plus.ch



Yverdon-les-Bains, le 13 novembre 2023
Dossier n°4936-YVE

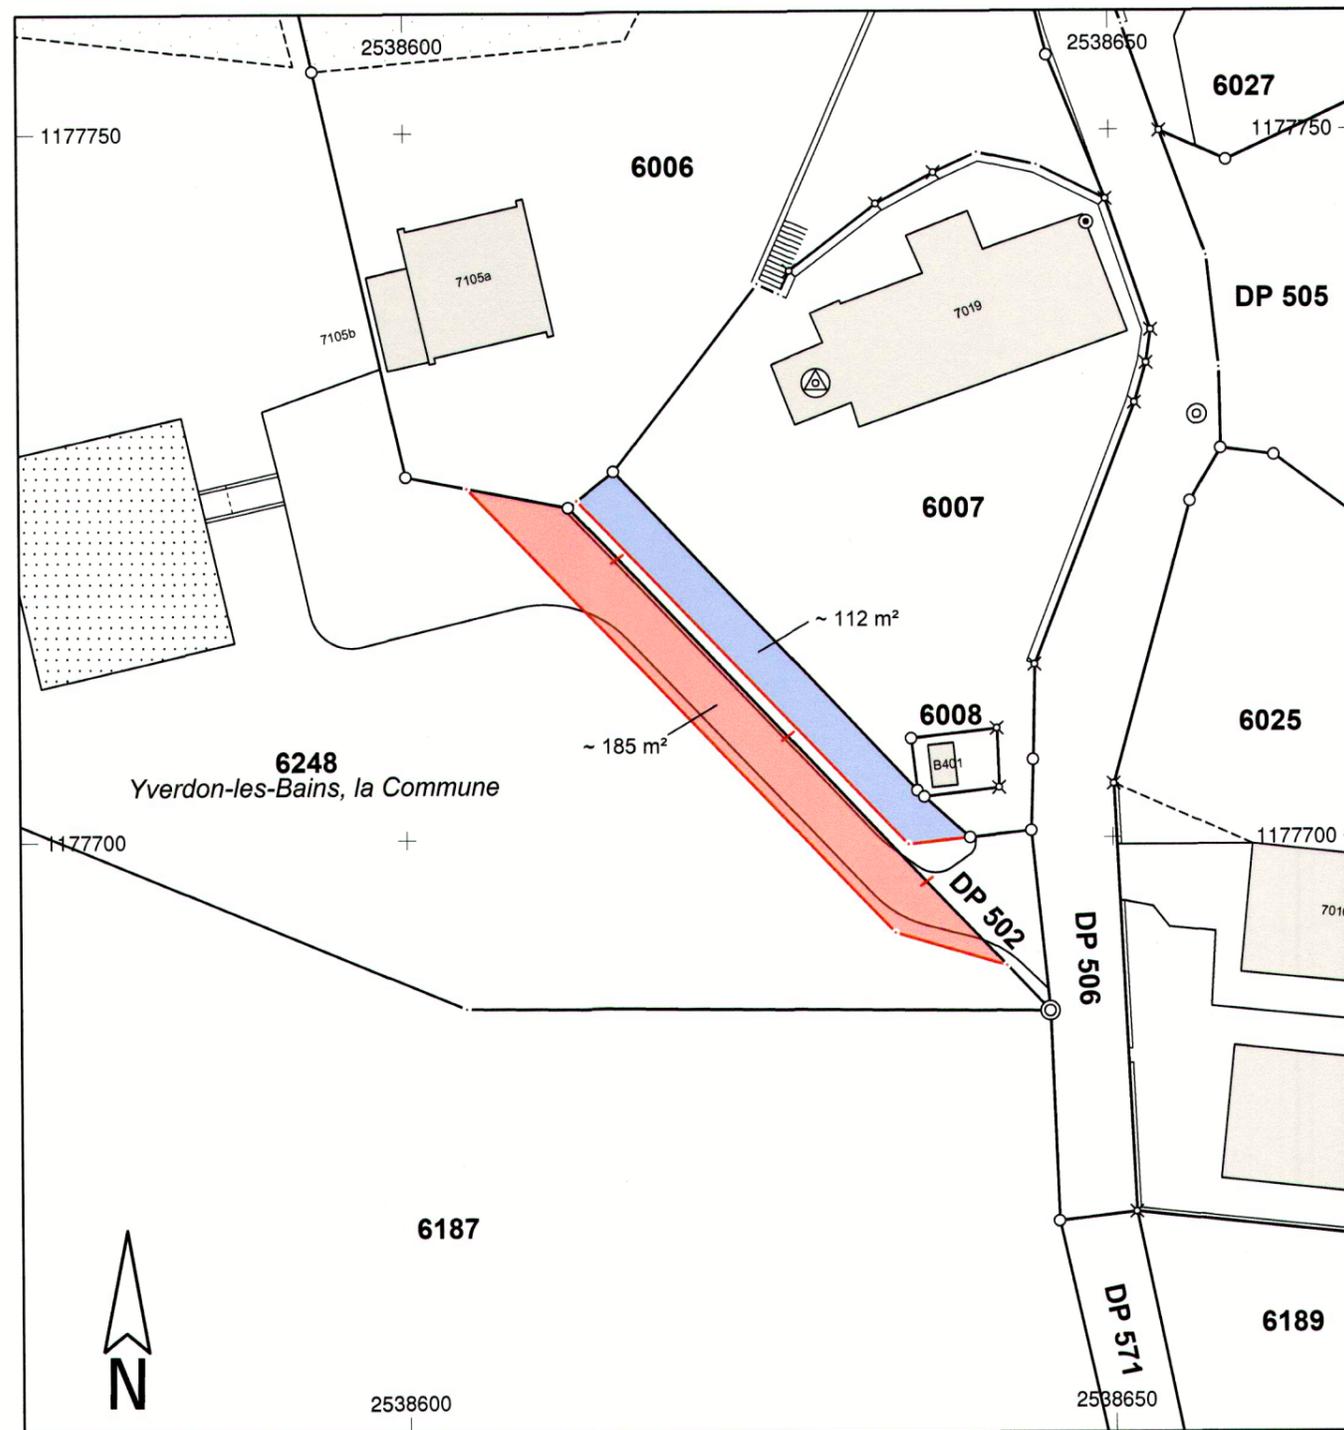

Légende

-  Décadastration de ~ 185 m² du domaine privé communal
-  Cadastration de ~ 112 m² du domaine public communal
-  Nouvelle limite de bien-fonds
-  Radiation d'une limite de bien-fonds existante
-  Périmètre du plan d'affectation