Yverdon-les-Bains

Service de l'Urbanisme et des Bâtiments
Hôtel de Ville, Place Pestalozzi 1 CH-1401 Yverdon-les-Bains
E-mail : urbat@yverdon-les-bains.ch Tél. : +41 24 423 62 41
Internet : http://www.yverdon-les-bains.ch Fax : +41 24 426 13 53
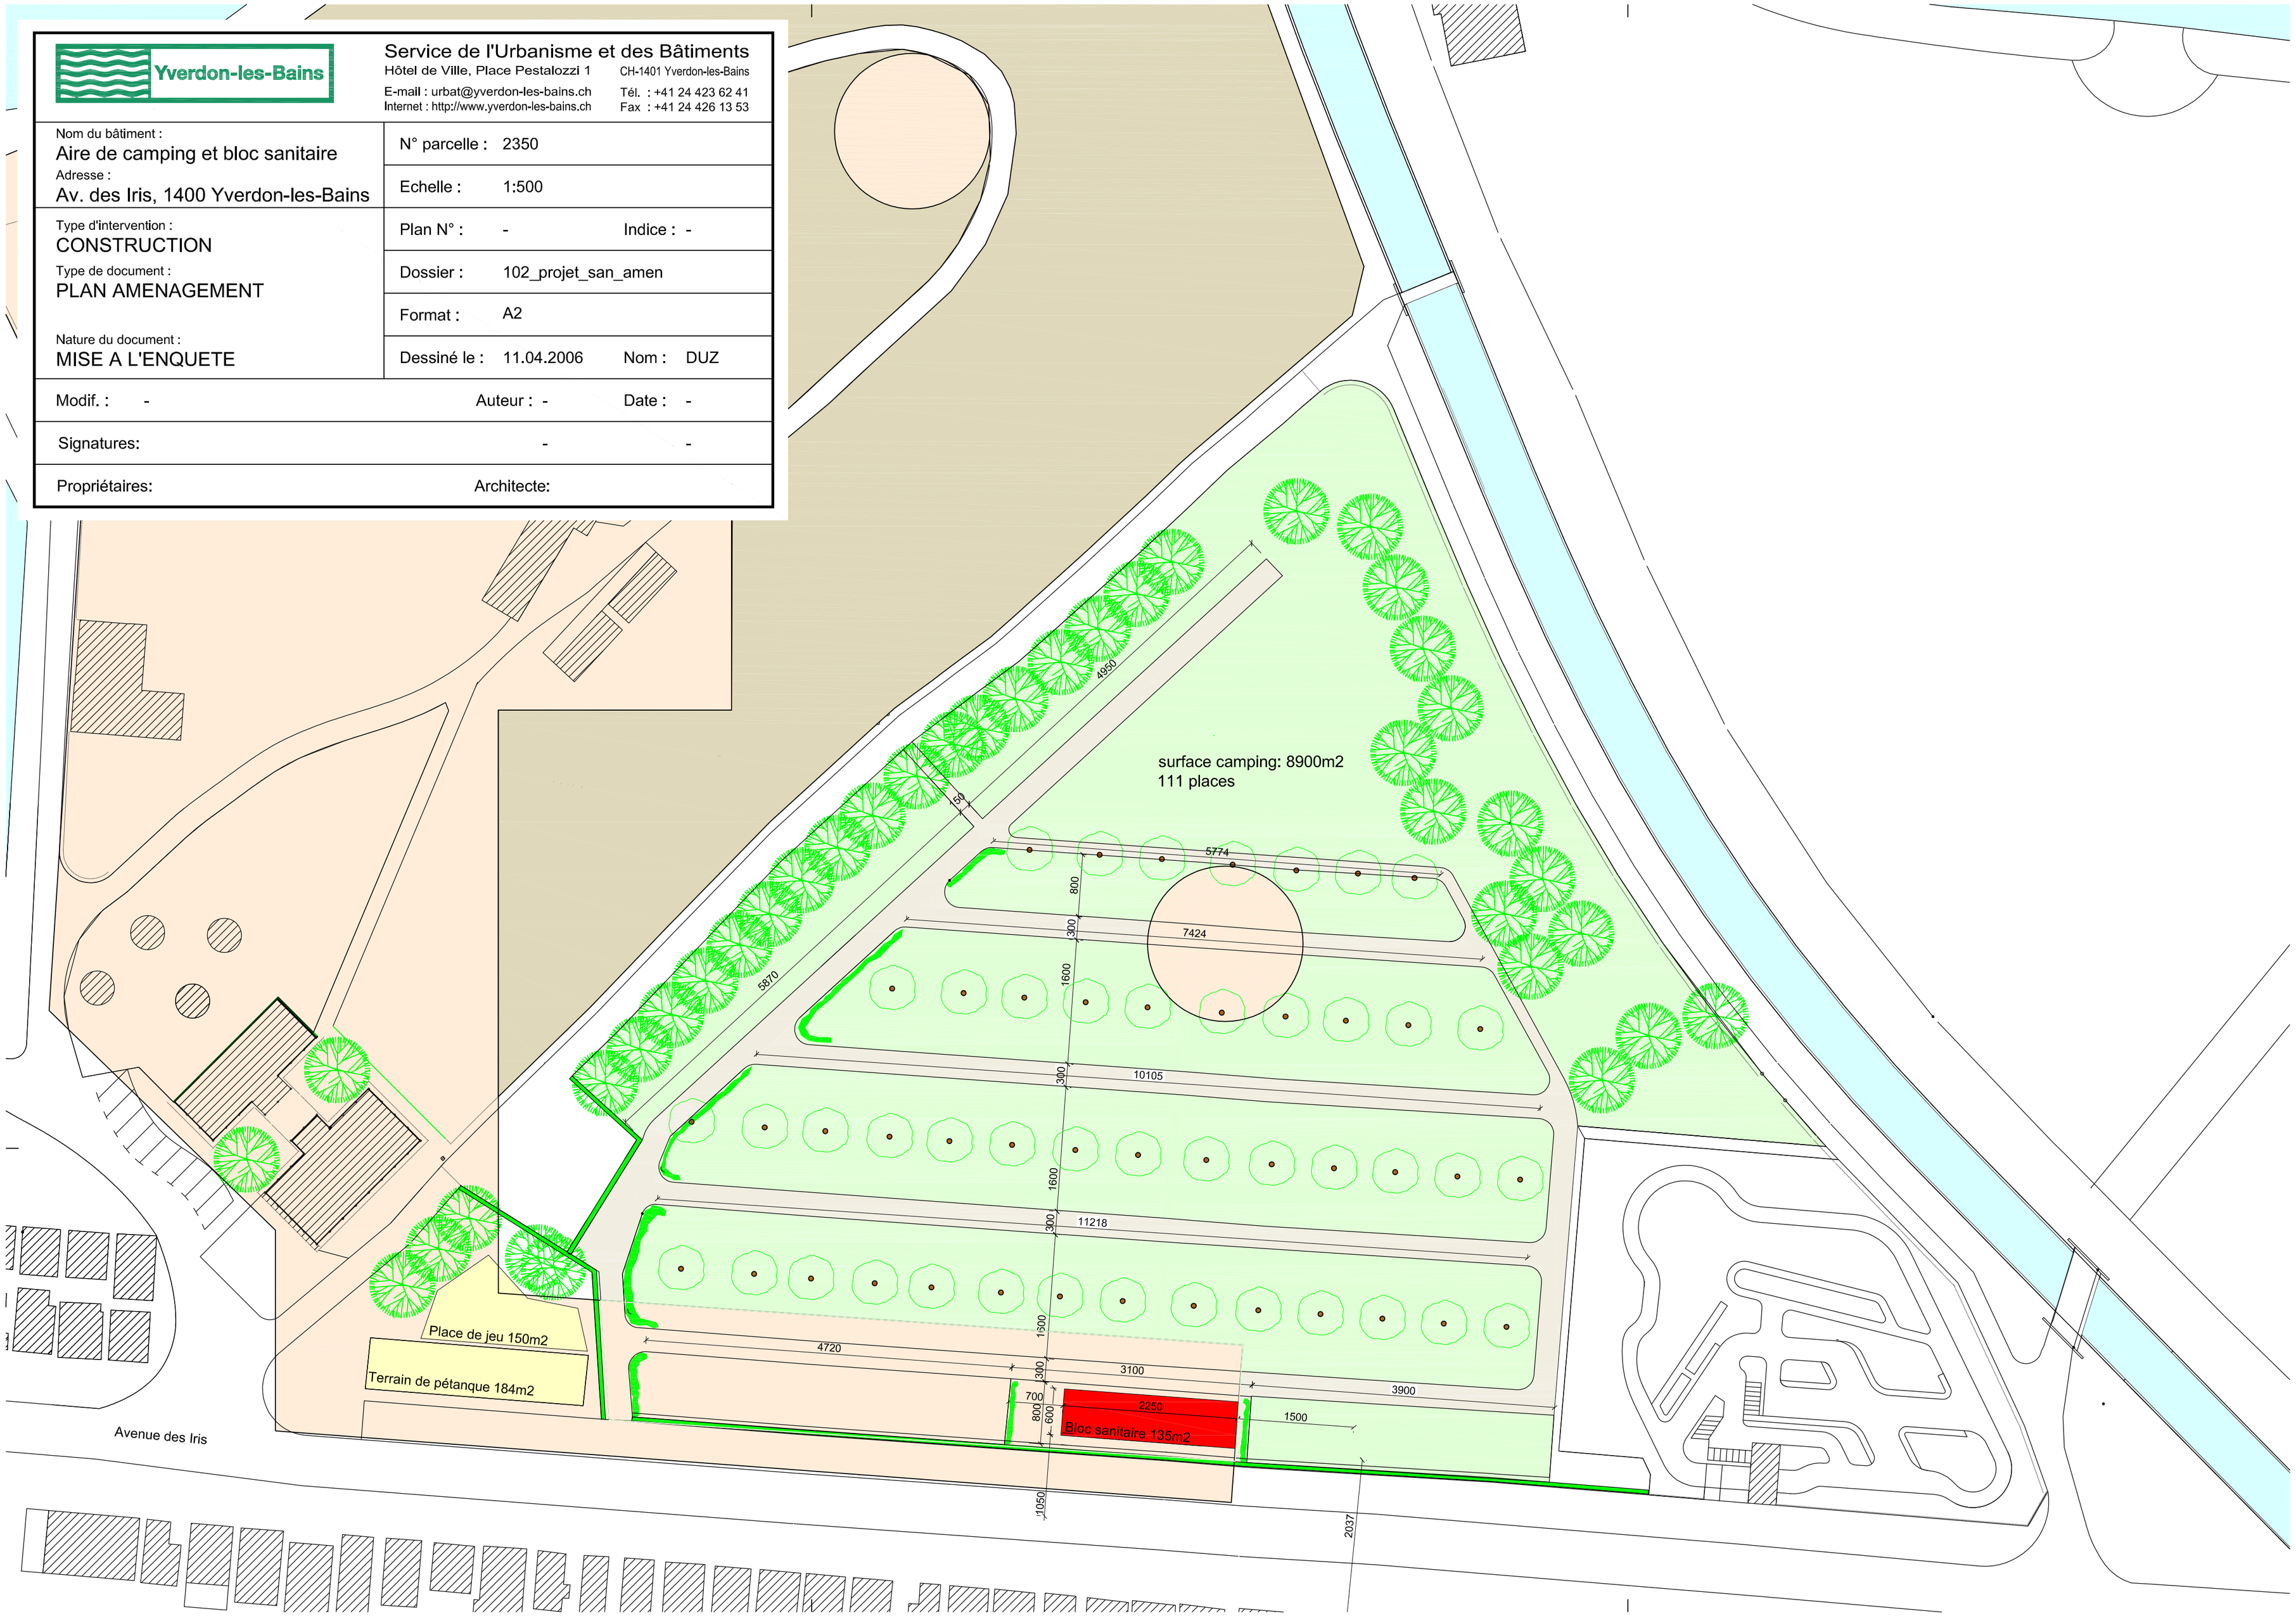
Nom du bâtiment : Aire de camping et bloc sanitaire	N° parcelle : 2350
Adresse : Av. des Iris, 1400 Yverdon-les-Bains	Echelle : 1:500
Type d'intervention : CONSTRUCTION	Plan N° : - Indice : -
Type de document : PLAN AMENAGEMENT	Dossier : 102_projet_san_amen
	Format : A2
Nature du document : MISE A L'ENQUETE	Dessiné le : 11.04.2006 Nom : DUZ
Modif. : -	Auteur : - Date : -
Signatures:	- -
Propriétaires:	Architecte: