


PLAN SOUS-SOL

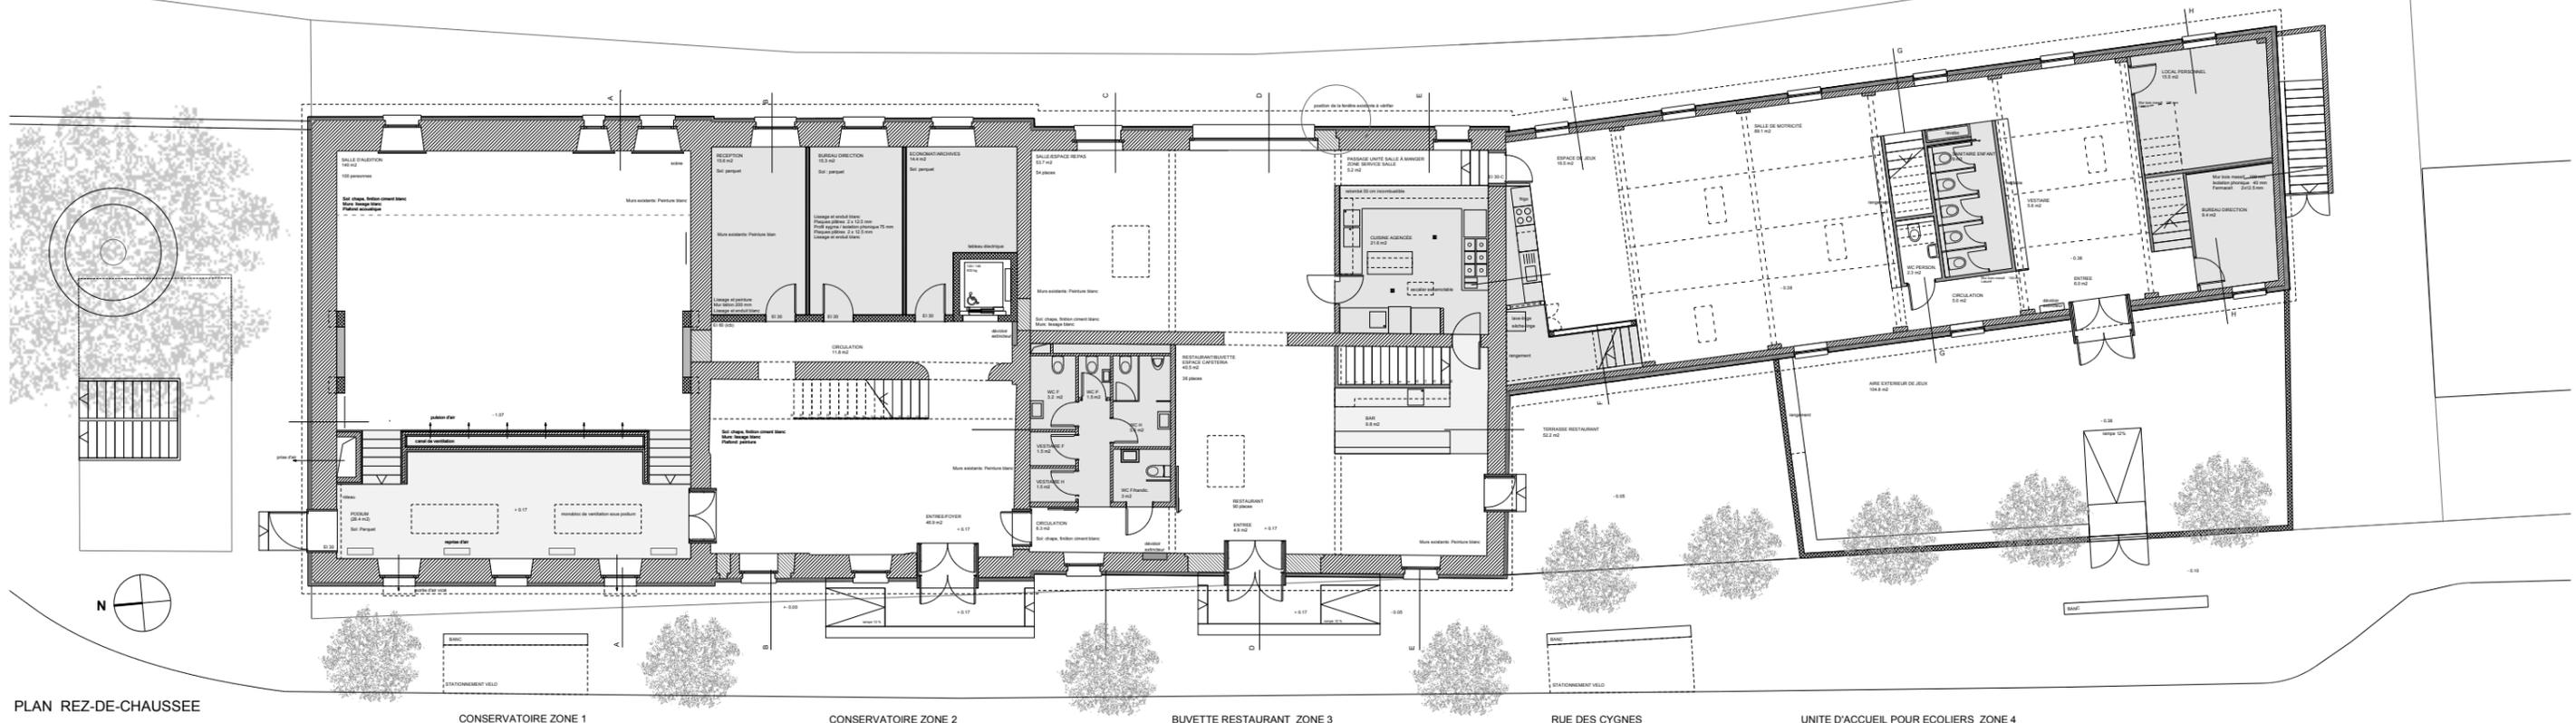

PLAN REZ-DE-CHAUSSEE

CONSERVATOIRE ZONE 1

CONSERVATOIRE ZONE 2

BUVETTE RESTAURANT ZONE 3

RUE DES CYGNES

UNITE D'ACCUEIL POUR ECOLIERS ZONE 4

