


PLAN 1er ETAGE



PLAN COMBLES

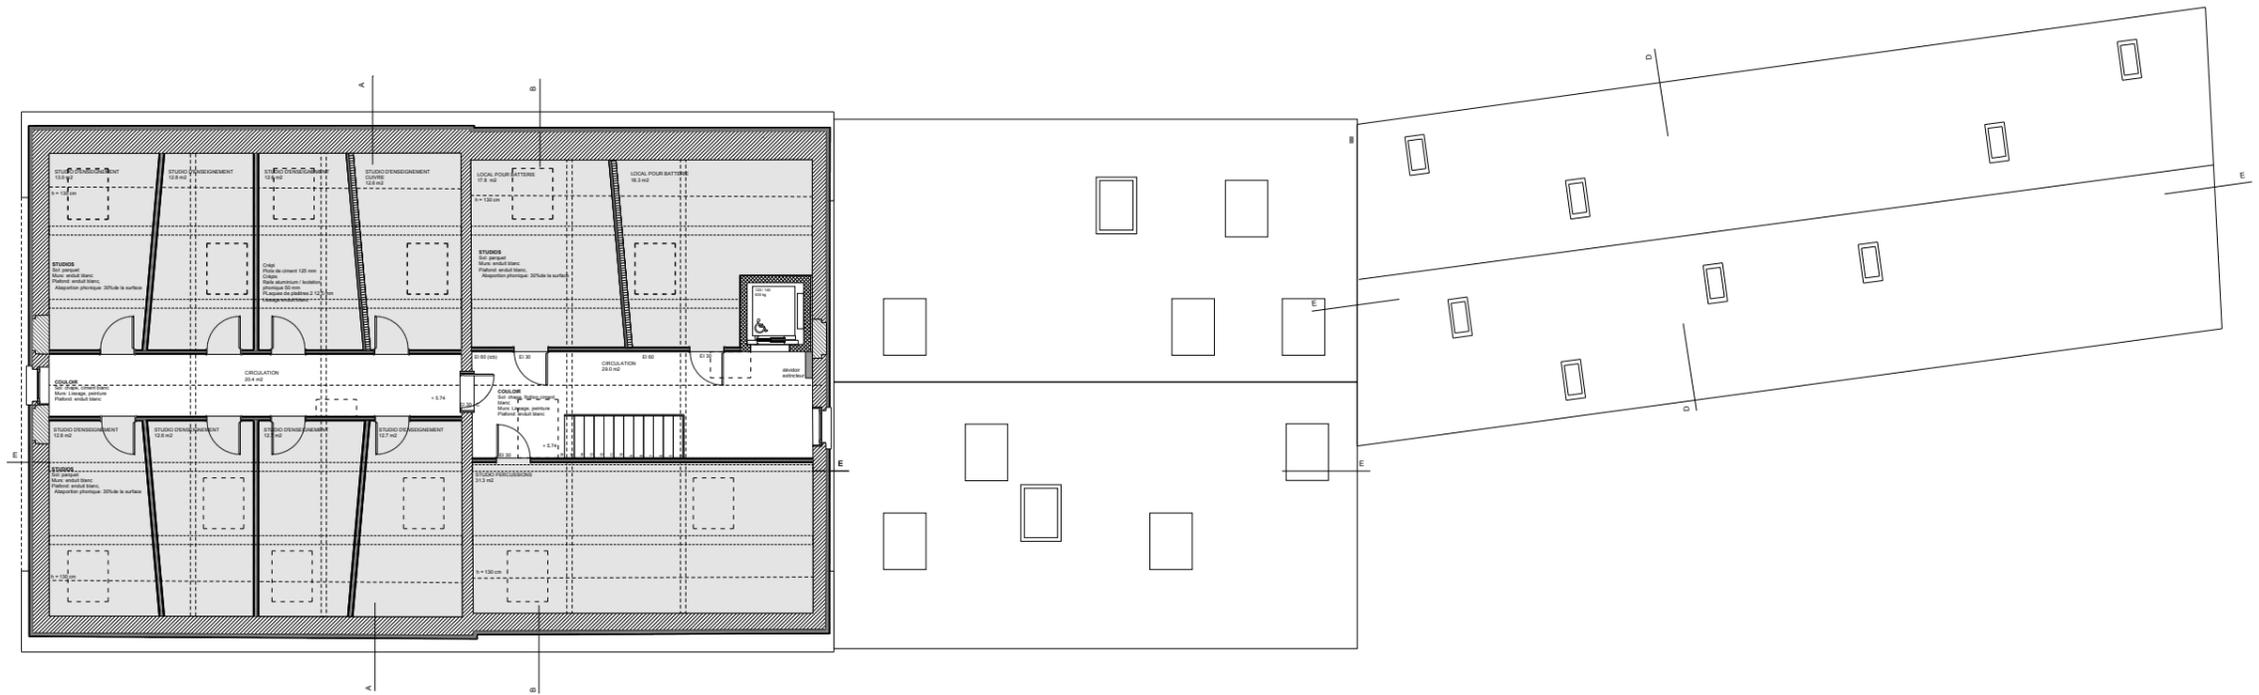