

Plan dressé pour demande d'autorisation

Requalification et développement du Centre thermal

Commune :	Yverdon-les-Bains	N°CAMAC :	225'594
Plan RF N° :	36, 37	N°Dossier :	30'906.32
Coordonnées :	2539'635 / 1180'340		
Altitude moyenne :	440 m		
Affectation du sol :	Modification PGA / renvoi à l'arrêté de classement du 18.11.1977	Limite de secteur de protection des eaux :	
Date du plan :	20.09.2016	Limite des constructions :	selon art. 36 Loi sur les routes
Degré de sensibilité au bruit :	II		
Secteur protection des eaux :	Au, S3		
Note architecturale :			

Enquête complémentaire

CAMAC n° 244'621  
Ajout d'un étage supplémentaire  
Surélévation du bâtiment  
Avant-toit

Dérogation :  
Relevant du géomètre breveté

La réalisation du projet implique la mise à jour du plan cadastral

Pour la Commune :

Le Propriétaire DDP 6438 :  
UBS Fund Management (Switzerland) AG  
handelnd für  
UBS (CH) Property Fund - Direct LivingPlus  
Aeschenvorstadt 1  
4051 Basel



M. Pierre Dessemontet  
Le Syndic


M. François Zürcher  
Le Secrétaire

Karol Interewicz  
M. François Zürcher  
M. Martin Ranzetti

JaquierPointet

Jaquier Pointet SA  
Rue des Pêcheurs 7 - CP  
1401 Yverdon-les-Bains  
www.jaquierpointet.ch

Sylvain PITTET  
Ingénieur géomètre breveté  
Yverdon-les-Bains, le 1<sup>er</sup> septembre 2025

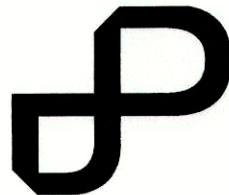

Légende

Bâtiment projeté  
Hall d'entrée projeté  
Couverts projetés

Détails : voir plan de l'architecte

Parcelle N° : 1  
Propriétaire : Yverdon-les-Bains la Commune

Habitation ECA n°1140 593m²  
Bâtiment commercial ECA n°1157 2'995m²  
(sur plusieurs immeubles)  
Bâtiment public ECA n°4478a 2'595m²  
(sur plusieurs immeubles)  
Bâtiment public ECA n°4478b 0m²  
(souterrain, sur plusieurs immeubles)  
Bâtiment public ECA n°4478c 0m²  
(souterrain, sur plusieurs immeubles)  
Bâtiment ECA n°B27 21m²  
(sur plusieurs immeubles)  
Jardin 39'131m²  
Surface totale 45'335m²

Parcelle N° : DDP 6438  
Propriétaire : UBS Fund Management AG

Bâtiment commercial ECA n°1157 2'995 m²  
(sur plusieurs immeubles)  
Bâtiment public ECA n°4478a 2'595 m²  
(sur plusieurs immeubles)  
Bâtiment public ECA n°4478b 0 m²  
(souterrain, sur plusieurs immeubles)  
Bâtiment public ECA n°4478c 0 m²  
(souterrain, sur plusieurs immeubles)  
Bâtiment ECA n°B27 21 m²  
(sur plusieurs immeubles)  
Surface totale 34'873 m²

Propriétaires voisins

Parcelle 4 Yverdon-les-Bains la Commune  
Parcelle 68 Jeanneret-Grosjean Jérôme et Monica  
Parcelle 69 Retraites Populaires  
Parcelle 70 SEMI Sarl


Servitudes concernées par le projet

1999/2406 D Exploitation : interdiction de recherches d'eau  
1999/2408 D Exploitation : interdiction de recherches d'eau  
1998/1629 D Zone/quartier : Interdiction de recherche et captage d'eau  
1998/238 D Canalisations d'égouts  
1998/241 D Exploitation : interdiction de recherche et captage d'eau  
1998/245 D Exploitation : interdiction de certaines industries et installations  
1998/246 D Exploitation : interdiction de construire des bâtiments de ferme et étables à porcs  
1998/791 D Zone/quartier : Interdiction de recherche et captage d'eau  
1998/4186 D Zone/quartier : Interdiction de recherche et captage d'eau  
1999/2410 D Zone/quartier : Interdiction de recherche et captage d'eau  
1998/903 D Exploitation : interdiction de certaines industries et installations  
1998/4305 D Zone/quartier : Interdiction de recherches et captage d'eau  
1998/2011 D Zone/quartier : Interdiction de recherche et captage d'eau, restriction au droit de bâtir  
1998/1403 C Usage Droit d'utilisation  
1999/2414 D Zone/quartier : Interdiction de recherches et captage d'eau  
1999/2383 D Zone/quartier : Interdiction de recherche et captage d'eau  
à 1999/2389 D Zone/quartier : Interdiction de recherches et captage d'eau  
1998/2760 D Zone/quartier : Interdiction de recherches et captage d'eau  
1998/2763 D Zone/quartier : Interdiction de recherches et captage d'eau  
1999/2391 D Zone/quartier : Interdiction de recherche et captage d'eau  
1999/2393 D Zone/quartier : Interdiction de recherche et captage d'eau  
1999/2398 C Canalisations d'égouts  
1999/2399 D Zone/quartier : Restriction au droit de bâtir  
1999/2400 D Zone/quartier : Interdiction de recherche et captage d'eau  
1999/2401 C Canalisations d'égouts  
1999/2403 C Zone/quartier : Limitation du droit de construire et droit d'accès  
1999/2425 C Zone/quartier : Limitation des modifications pouvant être apportées à l'objet et accès toléré  
2016/926 C DDP Superficie - DDP, jusqu'au 31.12.2095  
2016/931 D/C passage à pied et pour tous véhicules  
2016/932 D/C Usage de places de parc  
2016/933 C+D Passage à pied  
2016/934 C+D Canalisations : Conduites quelconques  
2020/2310 C Canalisations du chauffage à distance "LOTUS"  
2021/488 C Passage public à pied

Mention

1997/8 Protection des monuments et des sites  
1997/5 Protection des monuments et des sites  
1997/6 Protection des monuments et des sites  
1997/7 Protection des monuments et des sites ACCE  
2016/940 C Fonds de placement immobilier

Les EU et EC restent inchangées

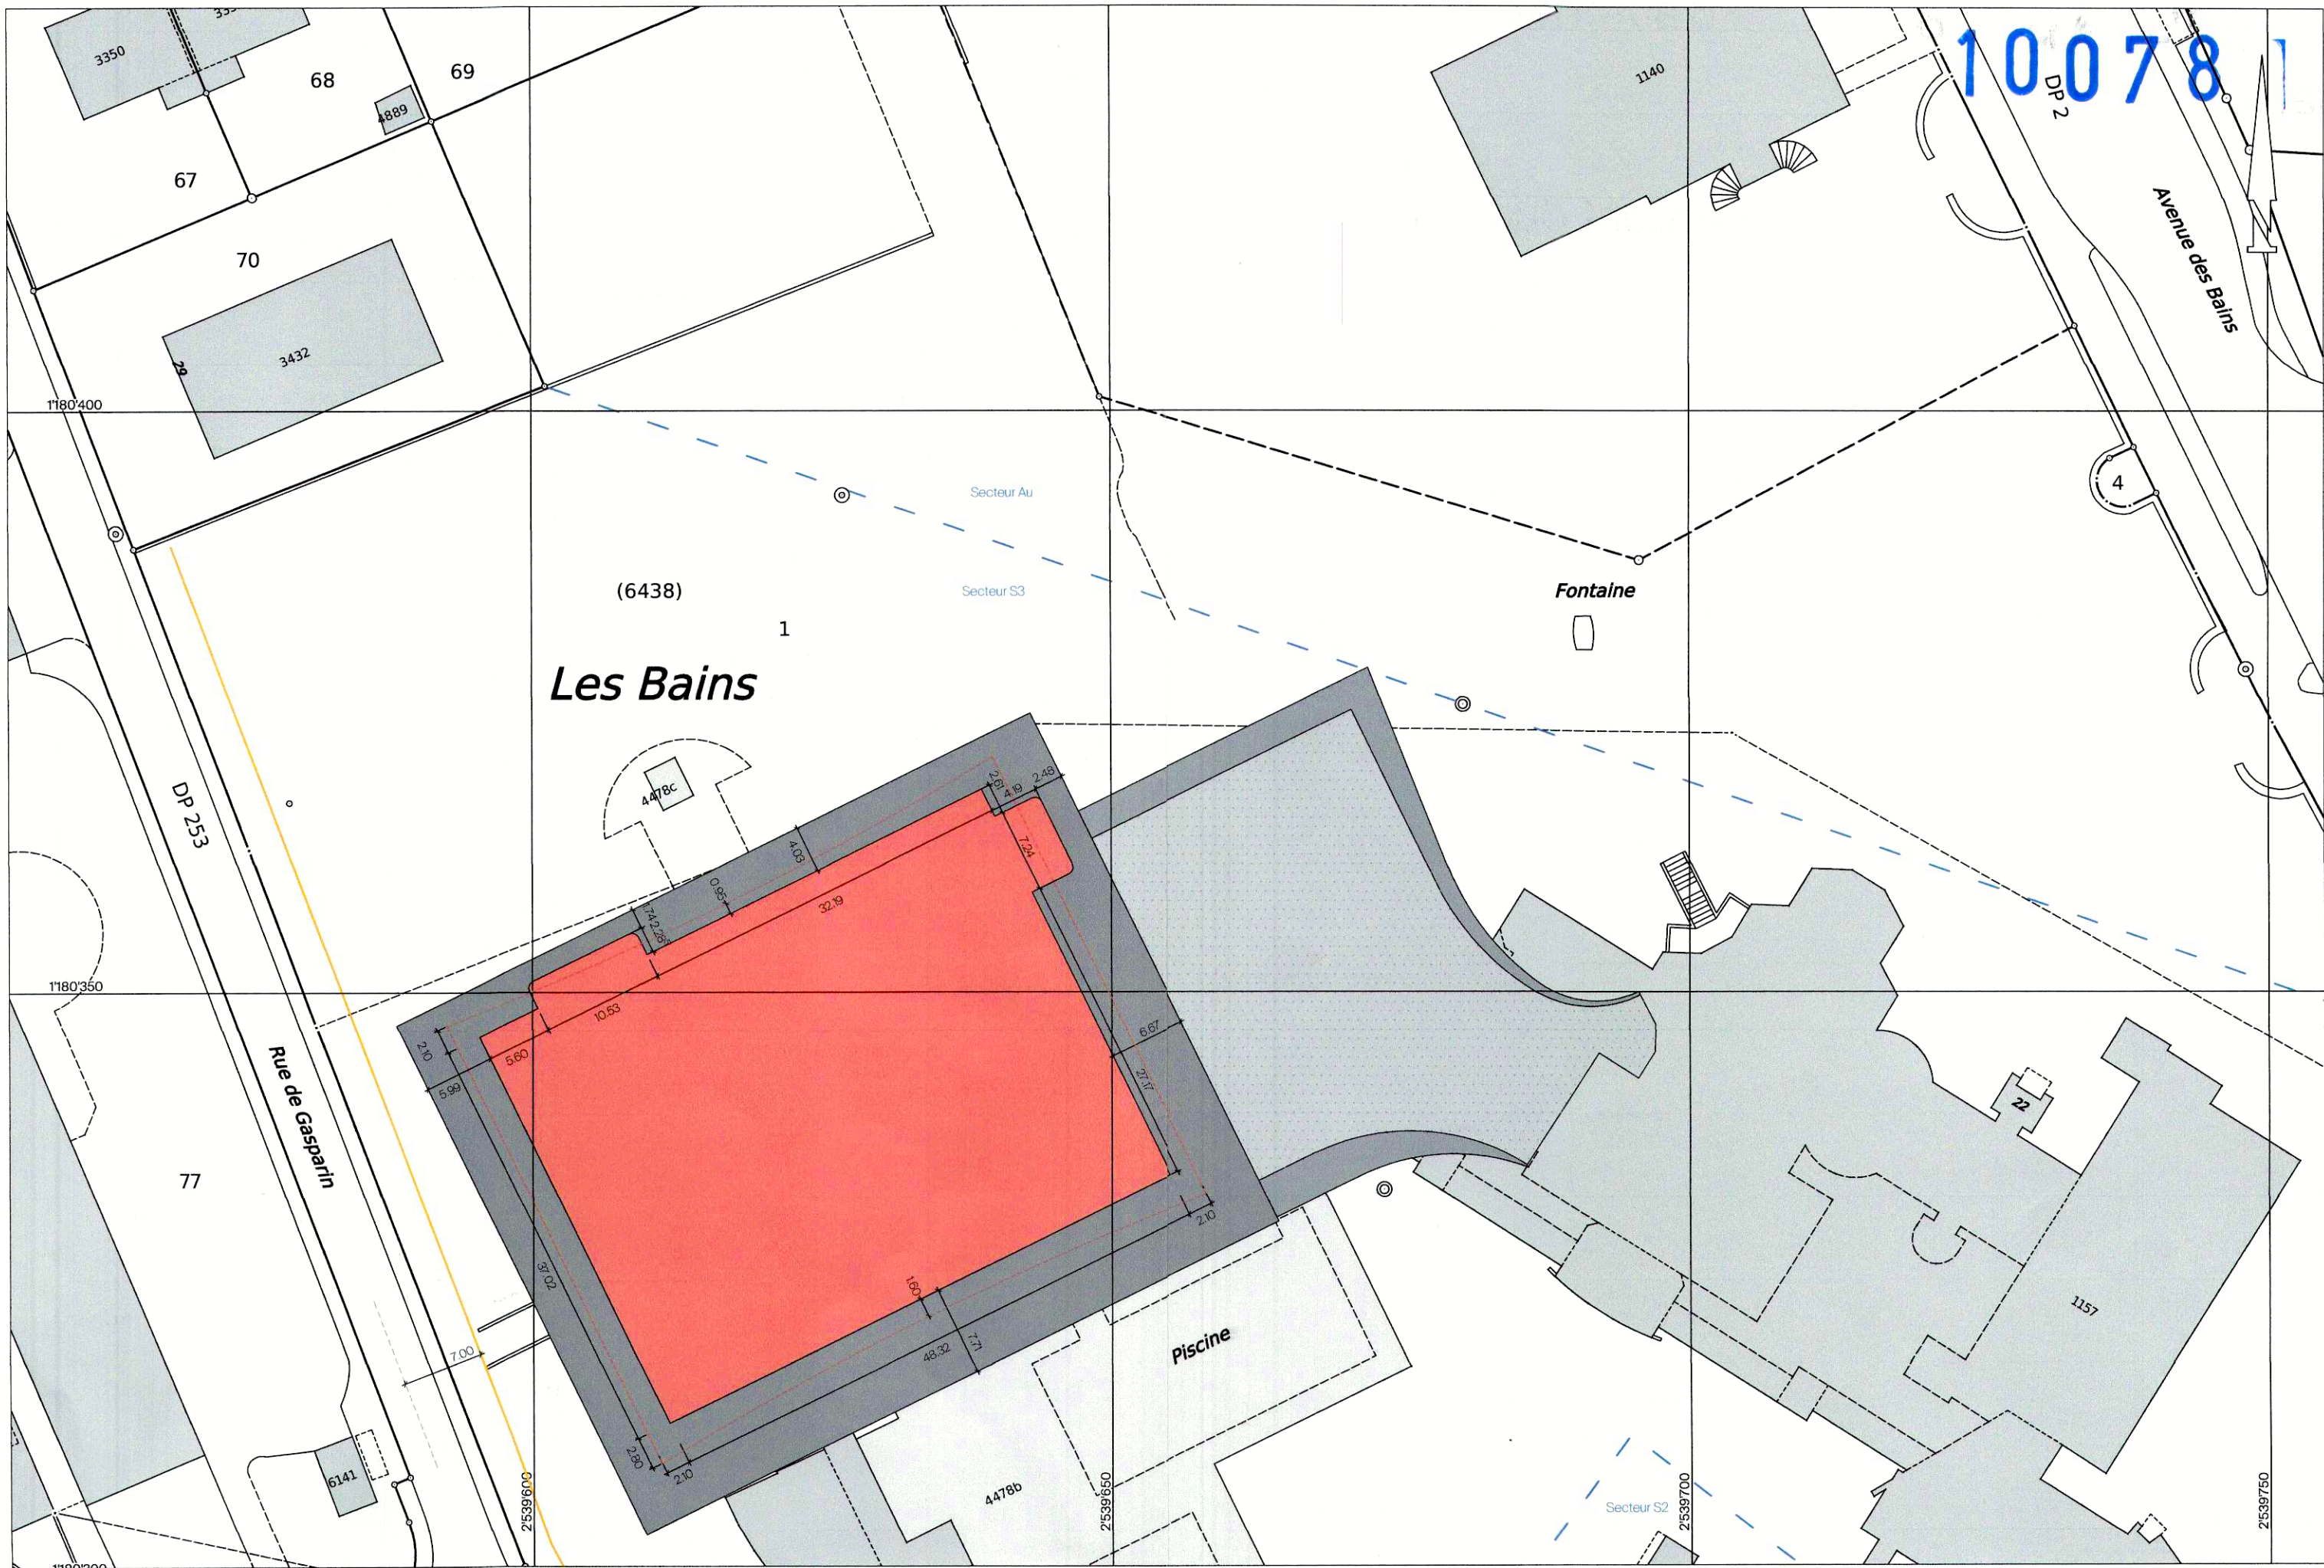

Echelle 1: 500

Mensuration numérique  
Source : Géodonnées @ Etat de Vaud / 06.06.2025  
30906-32-01a-ENQ-C-250901-YSC.dwg