Plan dressé pour demande d'autorisation

Rue de Clendy-Dessous
Réaménagement du carrefour Est

Commune :	Yverdon-les-Bains	N°CAMAC	247099
		N°Dossier	30118.15
Plan RF N° :	40		
Coordonnées :	2'540'190 / 1'181'145		
Altitude moyenne :	435m		
Parcelle N° :	DP 118 et DP 124		
Propriétaire :	Commune d'Yverdon-les-Bains		
Affectation du sol :	PGA / domaine public		
Propriétaire :	17.06.2003		
Secteur de protection des eaux :	üB		

Dérogation : -
Relevant du géomètre breveté

La réalisation du projet implique la mise à jour du plan cadastral

Pour la Commune d'Yverdon-les-Bains :

Le Syndic :
M. Pierre Dessemontet

Le secrétaire :
M. François Zürcher

JaquierPointet

Jaquier Pointet SA
Rue des Pêcheurs 7 - CP
1401 Yverdon-les-Bains
www.jaquierpointet.ch

Sylvain PITTET
Ingénieur géomètre breveté

Yverdon-les-Bains, le 5 décembre 2025

Propriétaires voisins

Parcelle 1777	DERIAZ Josette
Parcelle 1829	SCHMALZ Antoinette Marie, Olivier Francis, Patrick et Eric
Parcelle 1831	DECKER Shanti Willow et Françoise
Parcelle 6463	Helvetia Compagnie Suisse d'assurances sur la Vie SA
Parcelle 6464	Helvetia Compagnie Suisse d'assurances sur la Vie SA

Légende

Projeté
- Zone de verdure
- Trottoir, îlot
- Route
- Marquage au sol
- Bordurette
- Bordure non franchissable "RB12"
- Bordure franchissable "Accès"
- Bordure franchissable "Traversée piétonne"
- Marquage pour malvoyants
- Candélabre EP

Existant
- Route
- Zone de verdure
- Trottoir, îlot
- Terre plein
- Marquage au sol
- Bordure non franchissable
- Pavé
- Candélabre EP
- Borne hydrante

Détails : voir plans de l'ingénieur

Les EU et EC restent inchangés

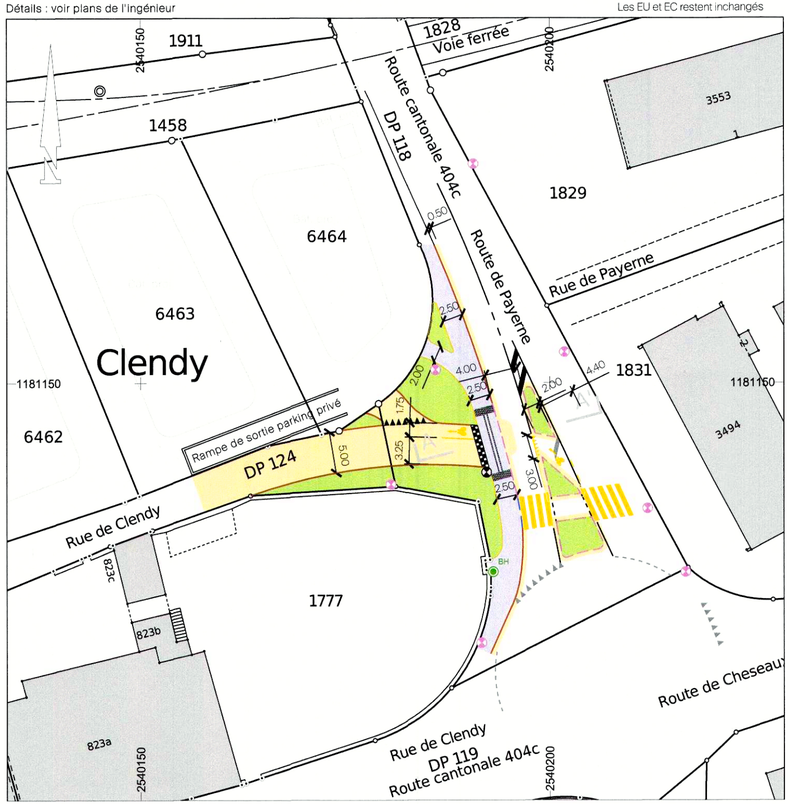

Echelle 1 : 500

Mensuration numérique
Source : Géodonnées @ Etat de Vaud / 01.12.2025
30118-15-50b-ENQ-260217-PUL.msa

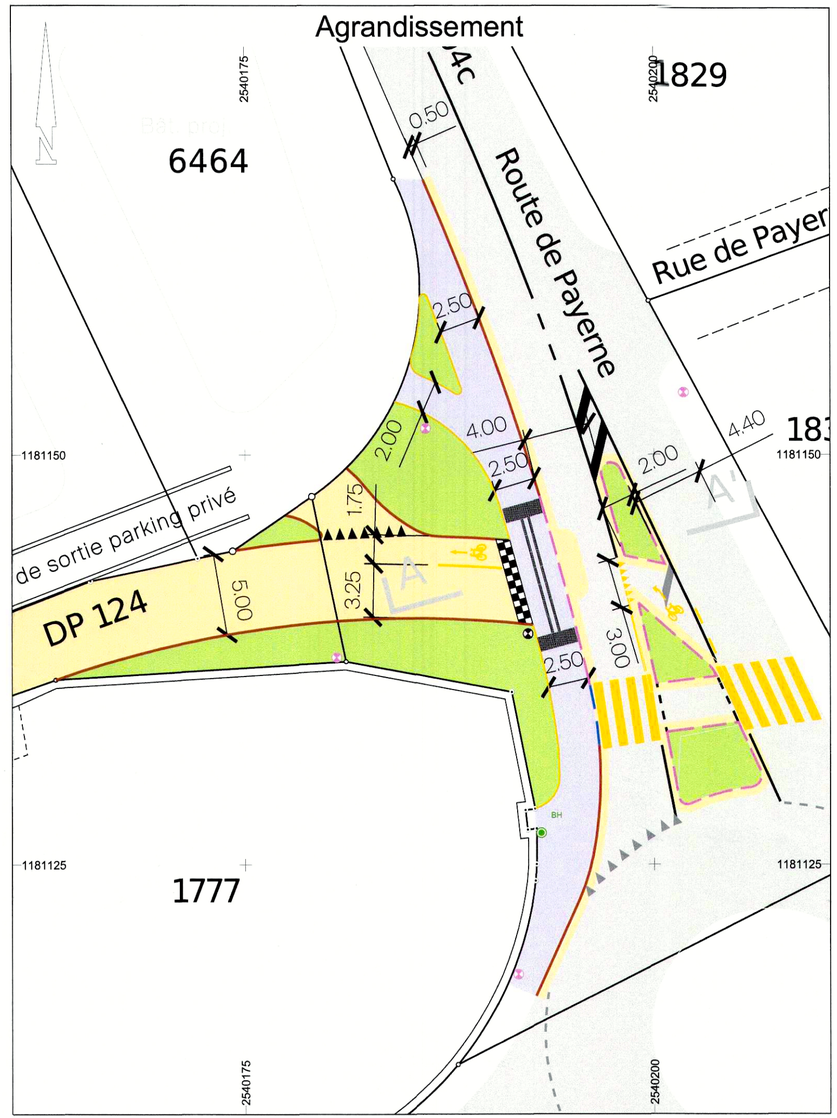

Echelle 1:250