


Yverdon-les-Bains

AVANT-PROJET

AVANT-PROJET

AVANT-PROJET

Plan N°	22168-01c	
Liste N°	-	
Échelle	1:250	
Établi le	07.10.2022	YA
Contrôlé le	07.10.2022	PB
Format	168 x 60 cm	

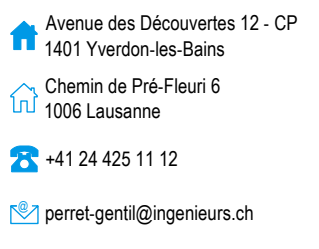

Indice	Date	Dessiné	Contrôlé	Modifications
a	07.03.23	PB	PB	Déplacement du forage n°1
b	16.05.24	PB	PB	Modification géométrie du forage dirigé
c	10.05.24	YA	PB	Modification géométrie du forage dirigé
d				
e				
f				
g				
h				
i				
j				
k				
l				

Existant avant travaux


- Gaz
- ESP
- Electricité
- Swissom
- Cablecom
- Collecteur EU
- Collecteur EC
- CAD
- Réseaux hors-service

- > L'ensemble des canalisations et conduites sont reportées à l'échelle sur base cadastrale digitalisée par le géomètre.
- > Lorsque les réseaux Romande Energie et Swisscom sont représentés sur les plans; ils le sont à titre indicatif.

Seuls les plans de repérage des services concernés font foi.

- > Tous travaux de fouilles au droit des conduites et services existants feront l'objet de sondages préalables.

1:250

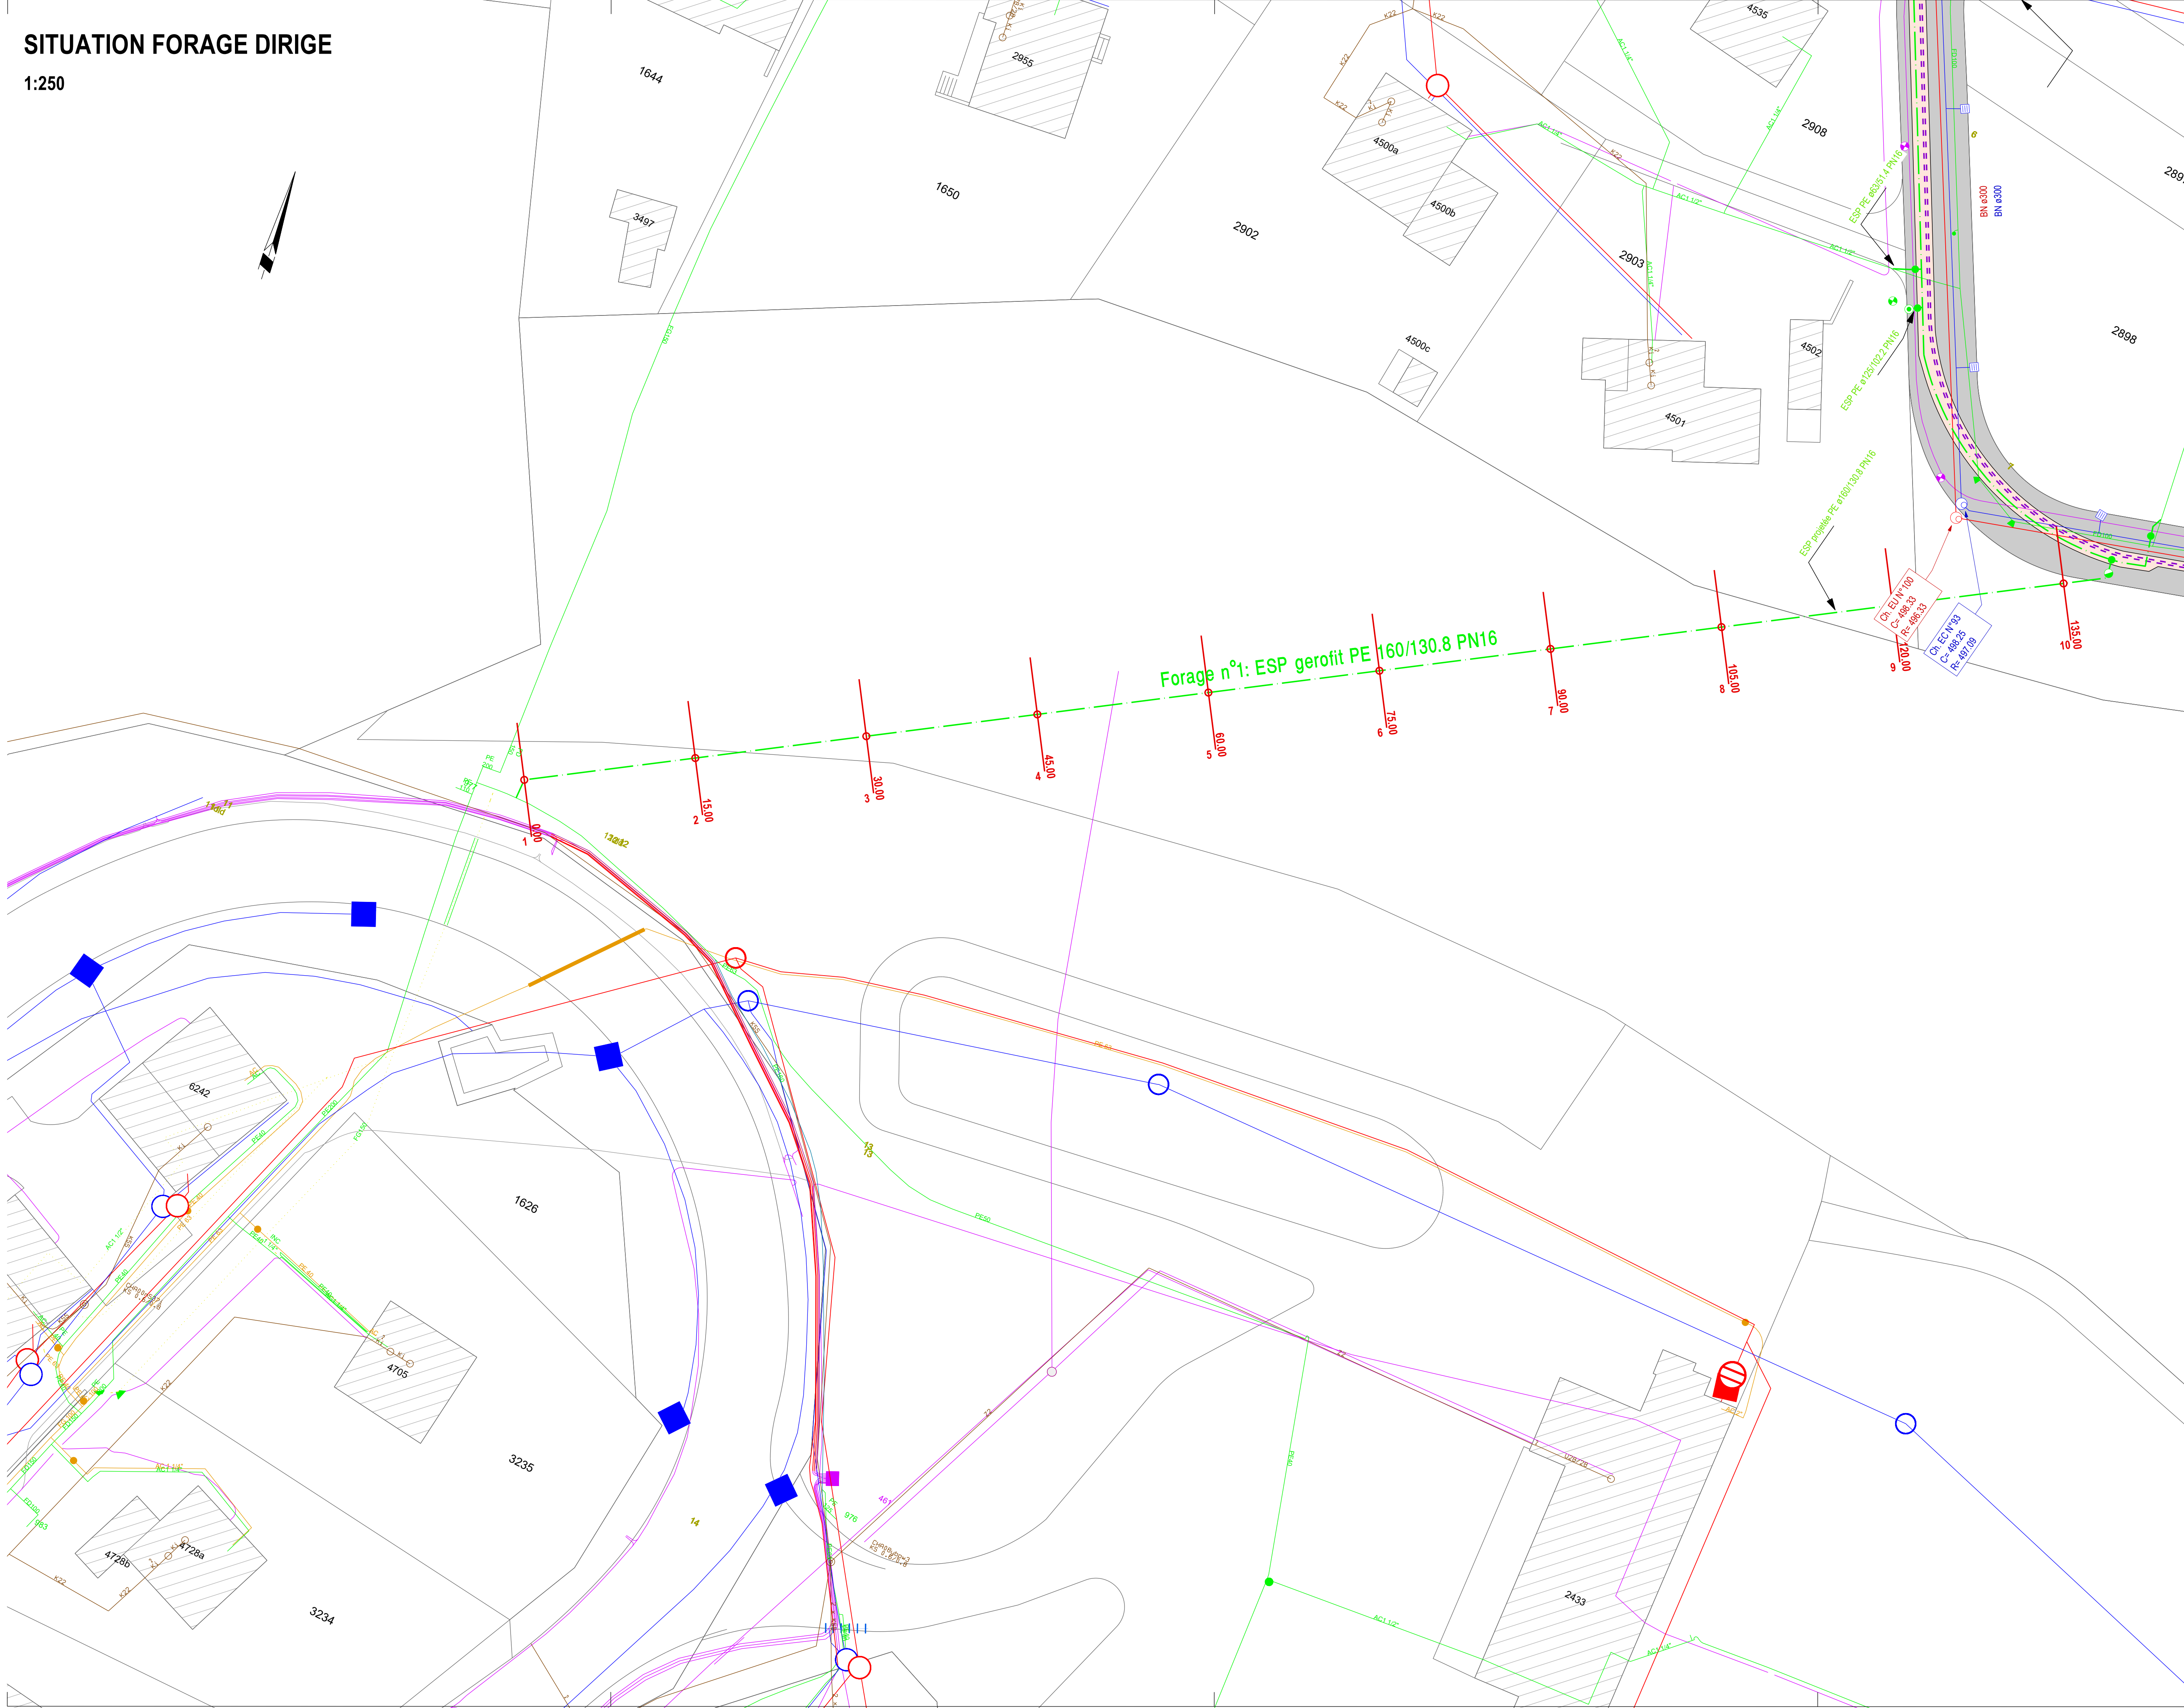

1:250 / 1:100

