Plan dressé pour demande d'autorisation

Aménagement d'un trottoir et mise en conformité du carrefour chemin de Roseyres / Avenue Pierre-de-Savoie

Commune :	Yverdon-les-Bains	N°Dossier :	31462.02
Plans RF N° :	24, 57		
Coordonnées :	2'538'855 / 1'180'040		
Altitude moyenne :	435m		
Parcelles N° :	DP 25, DP 341 et DP 446		
Propriétaire :	Yverdon-les-Bains la Commune		

Affectation du sol :	PGA / Zone intermédiaire et Domaine public
Date du plan :	17.06.2003
Degré de sensibilité au bruit :	III
Secteur protection des eaux :	üB

Dérogation : -
Relevant du géomètre breveté

La réalisation du projet implique la mise à jour du plan cadastral

Pour la Commune

MUNICIPALITÉ D'YVERDON-LES-BAINS

Ville d'Yverdon-les-Bains
Le Syndic
M. Pierre Dessemontet

Ville d'Yverdon-les-Bains
Le Secrétaire municipal
M. François Zürcher

JaquierPointet

Jaquier Pointet SA
Rue des Pêcheurs 7 - CP
1401 Yverdon-les-Bains
www.jaquierpointet.ch

Sylvain PITTET
Ingénieur géomètre breveté

Yverdon-les-Bains, le 15 août 2025

Propriétaires voisins

Parcelle 463	PPE Yverdon-les-Bains 5938/4908 à 4935 et 5048
Parcelle 467	Yverdon-les-Bains la Commune
Parcelle 473	PPE Yverdon-les-Bains 5938/4042 à 4077
Parcelle 3039	Agrifreynergie SA
Parcelle 3056	Mayor Gérald
Parcelle 6496	Yverdon-les-Bains la Commune
Parcelle 6497	Agrifreynergie SA

Servitudes concernées par le projet

--

Légende

- Trottoir
- Zone de verdure
- Potelets
- Bordure franchissable
- Bordure non franchissable
- Pavé granit
- Borduretteb éton
- Planelle d'écoulement
- Pavage en granit
- Grille projetée
- Grille à déplacer
- Arbre à planter

Détails : voir plan de l'ingénieur

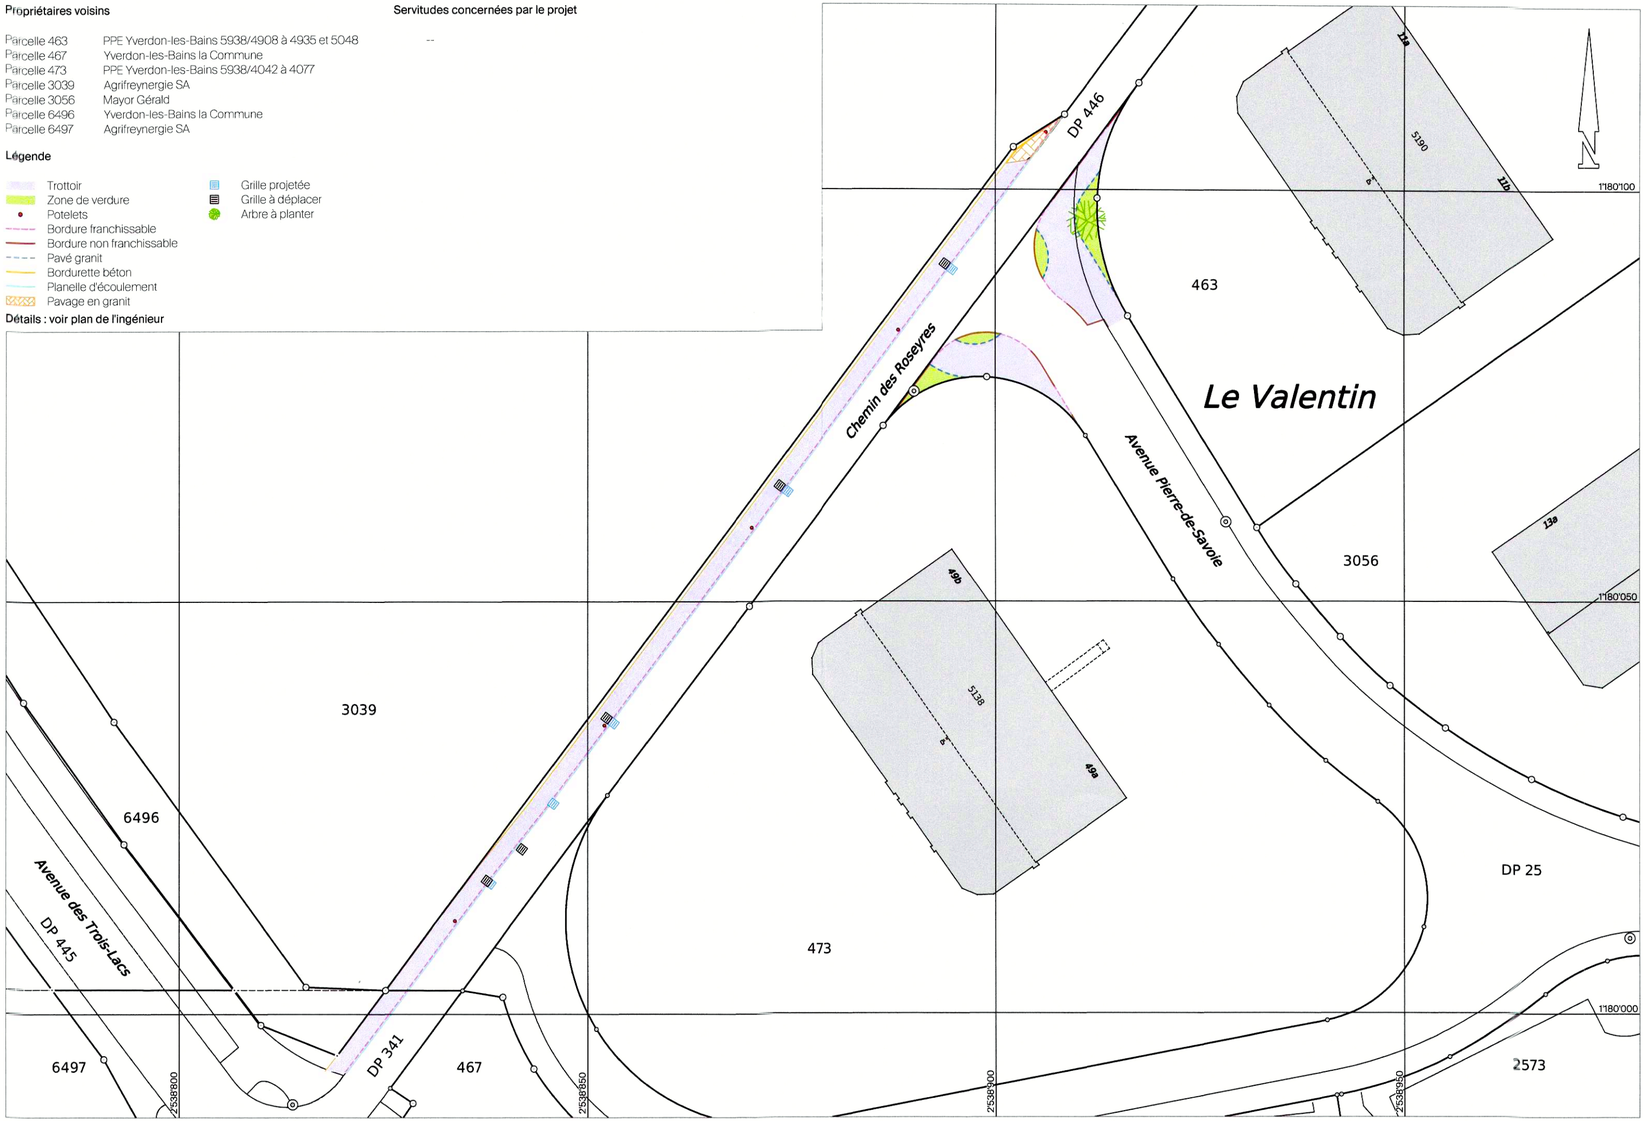

Echelle 1 : 500

Mensuration numérique
Source : Géodonnées @ Etat de Vaud / 04.03.2025
31462-02-01a-ENQ-250815-YSC.dwg